


**1** PLANTA BAIXA | HUMANIZADA  
 ESCALA 1 : 50

**OBSERVAÇÕES:**  
 01. Em caso de dúvidas consultar arquiteto. 02. Não é permitida a cópia deste projeto sem a prévia autorização do arquiteto. 03. Este projeto está protegido pelas leis de direitos autorais e do Código Penal Brasileiro. 04. Revolgam-se todas as versões e/ou revisões anteriores à data revisão aqui impressas. 05. CONFERIR MEDIDAS NA OBRA.

PROJETO: PROJETO SALA DA NUTRIÇÃO		ESCALAS 1 : 50	DATA 08/01/2024	PRANCHA <b>A03</b>
ENDEREÇO: AV. AMARO DE CASTRO- CIDADE ÁGUA BRANCA-PB		DESENHISTA <b>CYRO TAMAR</b>		<b>10</b>
PROPRIETÁRIO: PREFEITURA MUNICIPAL DE ÁGUA BRANCA-PB		PROJETO: <b>ARQUITETO</b>		
		DESENHO <b>PLANTA BAIXA HUMANIZADA</b>		



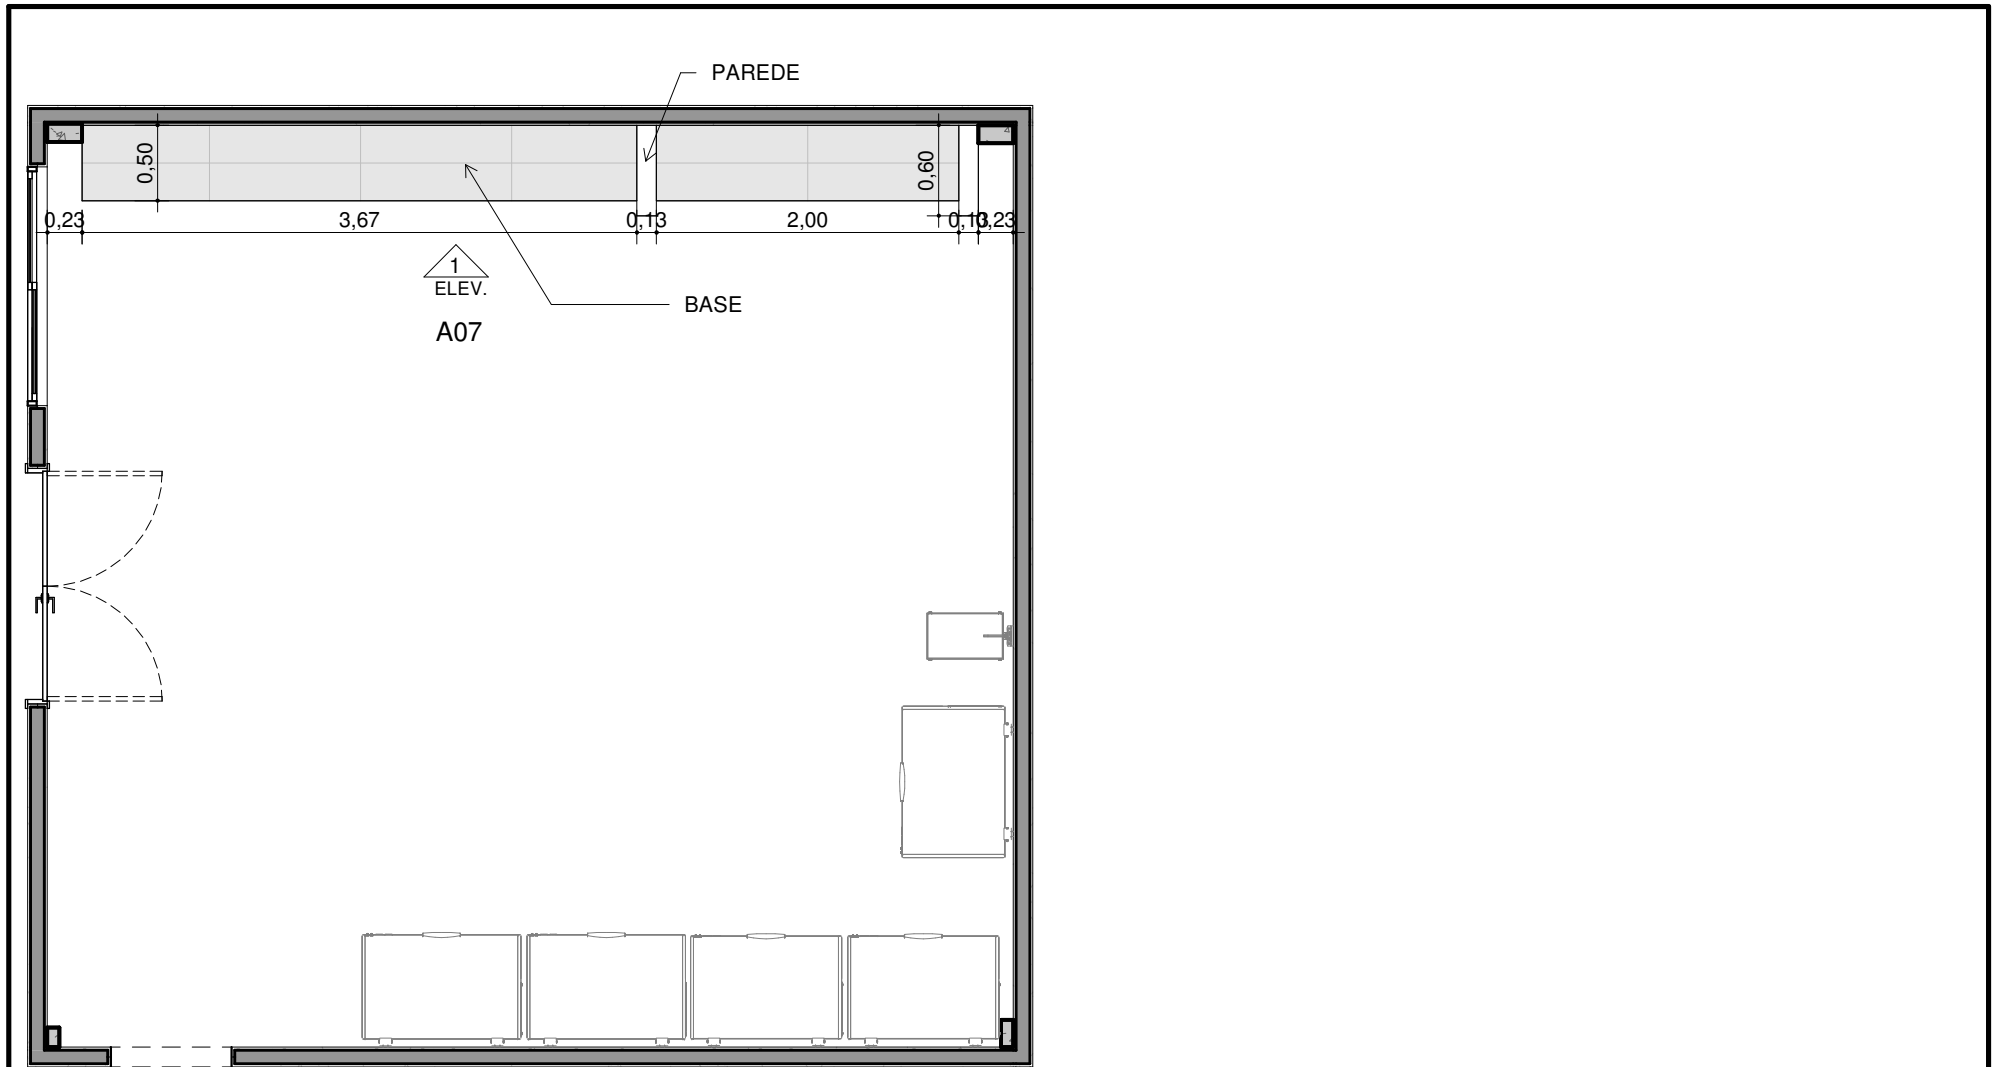

1


# PLANTA BAIXA | 2

ESCALA 1 : 50

**CYRO TAMAR**  
ARQUITETURA - URBANISMO - INTERIORES  
Contato: (83) 996296321  
Cidade: Água Branca-PB

**OBSERVAÇÕES:**  
01. Em casa de dúvidas consultar arquiteto. 02. Não é permitida a cópia deste projeto sem a prévia autorização do arquiteto. 03. Este projeto está protegido pelas leis de direitos autorais e do Código Penal Brasileiro. 04. Revolgam-se todas as versões e/ou revisões anteriores à data revisão aqui impressas. 05. CONFERIR MEDIDAS NA OBRA.

PROJETO: <b>PROJETO SALA DA NUTRIÇÃO</b>		ESCALAS 1 : 50	DATA 08/01/2024	PRANCHA <b>A02</b>
ENDEREÇO: AV. AMARO DE CASTRO- CIDADE ÁGUA BRANCA-PB		DESENHISTA <b>CYRO TAMAR</b>		<b>10</b>
PROPRIETÁRIO: PREFEITURA MUNICIPAL DE ÁGUA BRANCA-PB		PROJETO: <b>ARQUITETO</b>		
		DESENHO <b>PLANTA BAIXA 2</b>		

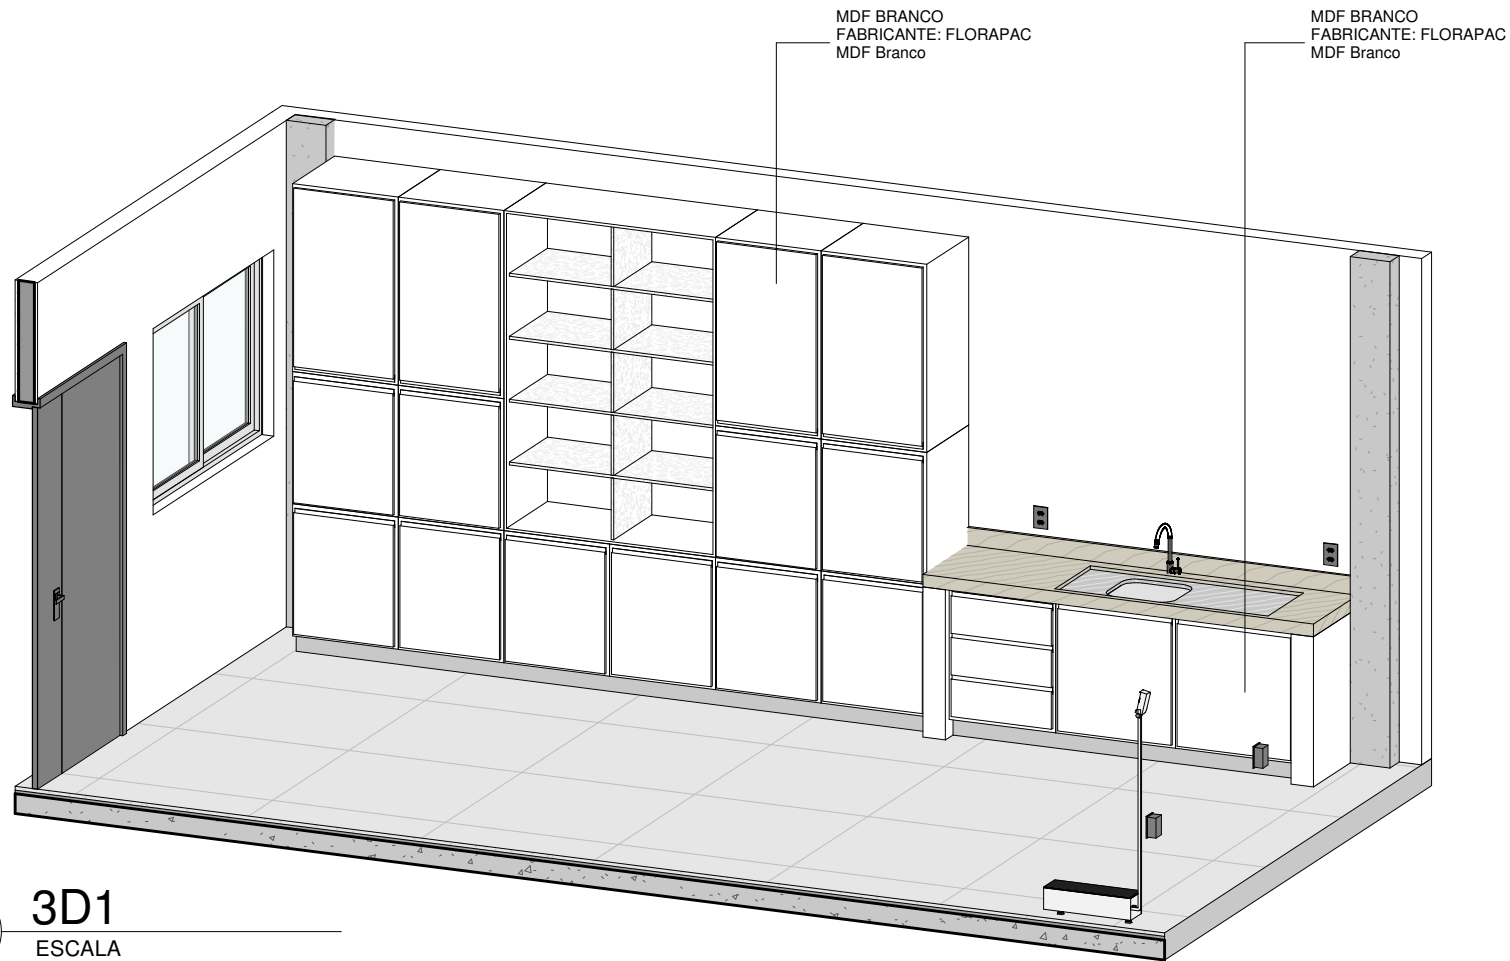


1 3D1  
ESCALA

**OBSERVAÇÕES:**

01. Em casa de dúvidas consultar arquiteto. 02. Não é permitida a cópia deste projeto sem a prévia autorização do arquiteto. 03. Este projeto está protegido pelas leis de direitos autorais e do Código Penal Brasileiro. 04. Revolgam-se todas as versões e/ou revisões anteriores à data revisão aqui impressas. 05. CONFERIR MEDIDAS NA OBRA.

PROJETO: <b>PROJETO SALA DA NUTRIÇÃO</b>		ESCALAS	DATA 08/01/2024	PRANCHA <b>A09</b>
ENDEREÇO: AV. AMARO DE CASTRO- CIDADE ÁGUA BRANCA-PB		DESENHISTA <b>CYRO TAMAR</b>		10
PROPRIETÁRIO: PREFEITURA MUNICIPAL DE ÁGUA BRANCA-PB		PROJETO: <b>ARQUITETO</b>		
		DESENHO <b>3D 1</b>		

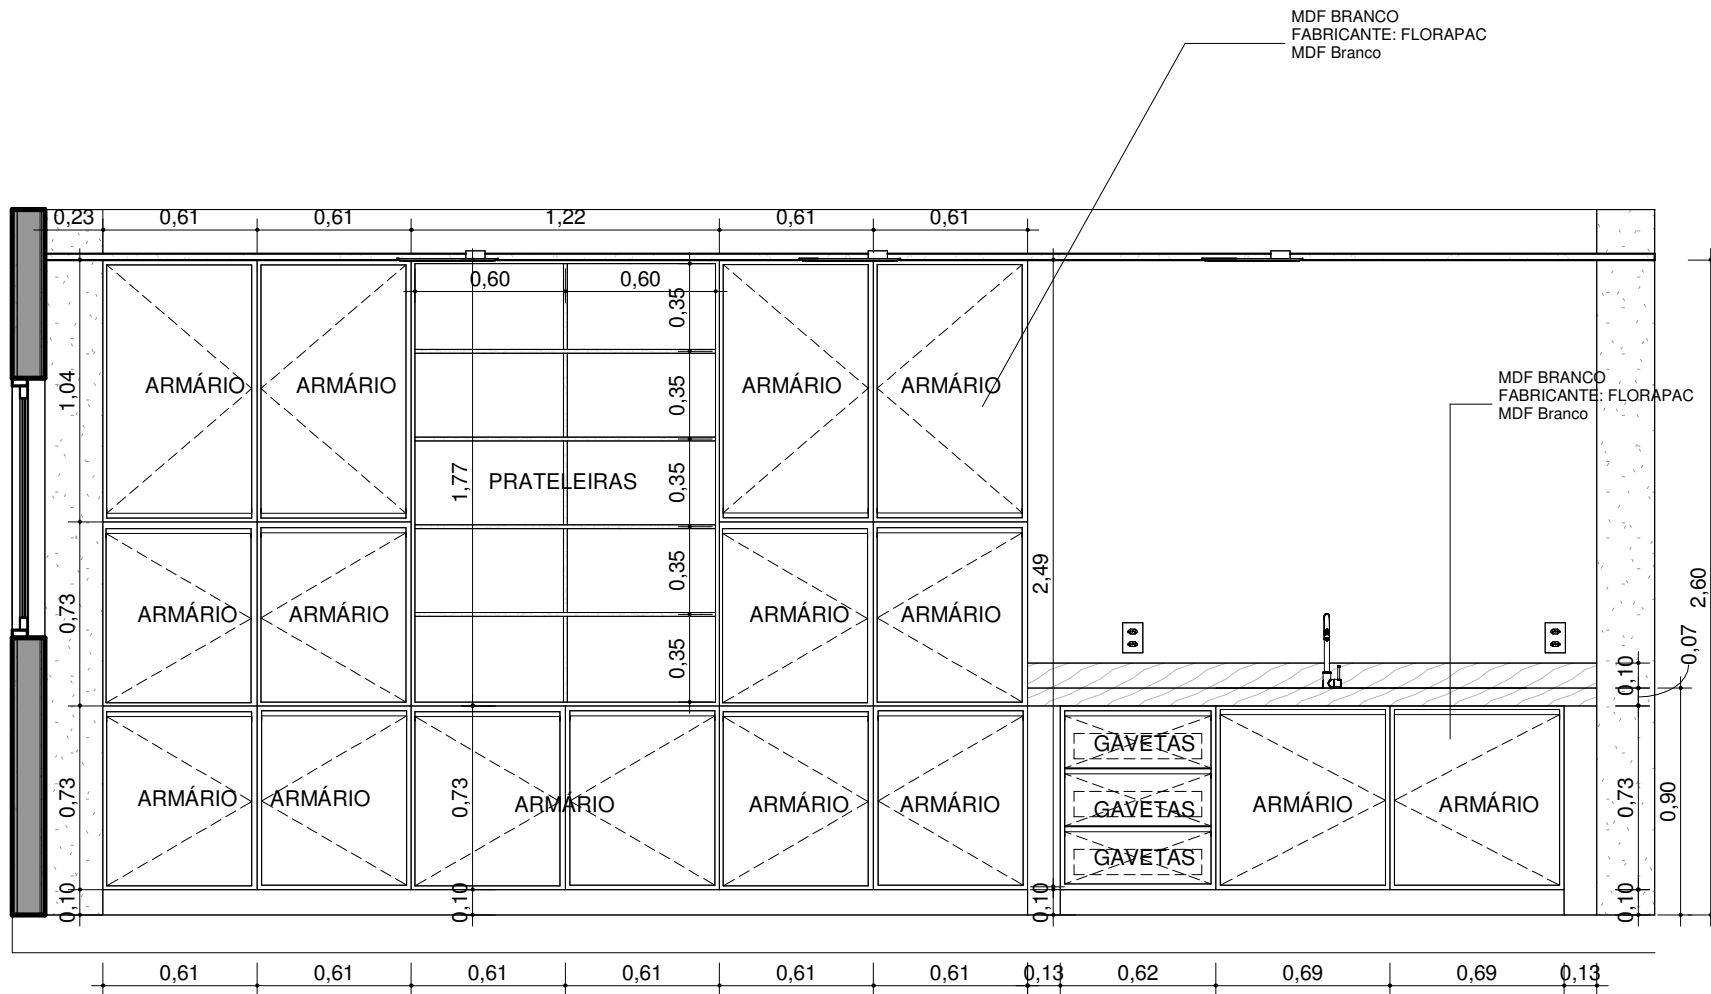

1

# ELEVAÇÃO 1

ESCALA 1 : 30



Contato: (83) 996296321  
Cidade: Água Branca-PB

## OBSERVAÇÕES:

01. Em casa de dúvidas consultar arquiteto. 02. Não é permitida a cópia deste projeto sem a prévia autorização do arquiteto. 03. Este projeto está protegido pelas leis de direitos autorais e do Código Penal Brasileiro. 04. Revolgam-se todas as versões e/ou revisões anteriores à data revisão aqui impressas. 05. CONFERIR MEDIDAS NA OBRA.

PROJETO:  
PROJETO SALA DA NUTRIÇÃO  
ENDEREÇO:  
AV. AMARO DE CASTRO- CIDADE ÁGUA BRANCA-PB  
PROPRIETÁRIO:  
PREFEITURA MUNICIPAL DE ÁGUA BRANCA-PB















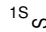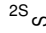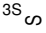







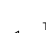

ESCALAS  
1 : 30  
DATA  
08/01/2024

PRANCHA

A07


PROJETO:  
ARQUITETO  
DESENHO:  
ELEVAÇÃO 2


10

- 1S  - INTERRUPTOR DE UMA SEÇÃO
- 2S  - INTERRUPTOR DE DUAS SEÇÕES
- 3S  - INTERRUPTOR DE TRÊS SEÇÕES
-  TOMADA ALTA 2 SEÇÕES 20A (2.10 m)
-  TOMADA MEDIA 2 SEÇÕES 20A (1.30cm)
-  TOMADA BAIXA 2 SEÇÕES 20A (0.55cm)
-  TOMADA ALTA 3 SEÇÕES 10A (2.10 m)
-  TOMADA MEDIA 3 SEÇÕES 10A (1.30cm)
-  TOMADA BAIXA 3 SEÇÕES 10A (0.55cm)
-  TOMADA ALTA 1 SEÇÃO 10A (2.10 m)
-  TOMADA MEDIA 1 SEÇÃO 10A (1.30cm)
-  TOMADA BAIXA 1 SEÇÃO 10A (0.55cm)
-  TOMADA ALTA 3 SEÇÕES 20A (2.10 m)
-  TOMADA MEDIA 3 SEÇÕES 20A (1.30cm)
-  TOMADA BAIXA 3 SEÇÕES 20A (0.55cm)
-  TOMADA ALTA 1 SEÇÃO 20A (2.10 m)
-  TOMADA MEDIA 1 SEÇÃO 20A (1.30cm)
-  TOMADA BAIXA 1 SEÇÃO 20A (0.55cm)
-  TOMADA ALTA 2 SEÇÕES 10A (2.10 m)
-  TOMADA MEDIA 2 SEÇÕES 10A (1.30cm)
-  TOMADA BAIXA 2 SEÇÕES 10A (0.55cm)
-  PONTO DE TV (1.30cm)
-  QUADRO DE DISTRIBUIÇÃO (1.20cm)
-  PONTO DE INTERNET

# PONTOS ELETRICO

ESCALA 1 : 50

 <b>CYRO TAMAR</b> <small>ARQUITETURA - URBANISMO - INTERIORES</small> <small>Contato: (83) 996296321 Cidade: Água Branca-PB</small>	<b>OBSERVAÇÕES:</b> 01. Em casa de dúvidas consultar arquiteto. 02. Não é permitida a cópia deste projeto sem a prévia autorização do arquiteto. 03. Este projeto está protegido pelas leis de direitos autorais e do Código Penal Brasileiro. 04. Revolgam-se todas as versões e/ou revisões anteriores à data revisão aqui impressas. 05. CONFERIR MEDIDAS NA OBRA.	PROJETO: PROJETO SALA DA NUTRIÇÃO ENDEREÇO: AV. AMARO DE CASTRO- CIDADE ÁGUA BRANCA-PB PROPRIETÁRIO: PREFEITURA MUNICIPAL DE ÁGUA BRANCA-PB		ESCALAS 1 : 50	DATA 08/01/2024	PRANCHA <b>A10</b>	
		PROJETO: <b>ARQUITETO</b>		DESENHISTA <b>CYRO TAMAR</b>		10	
		<b>LEGENDA</b>					

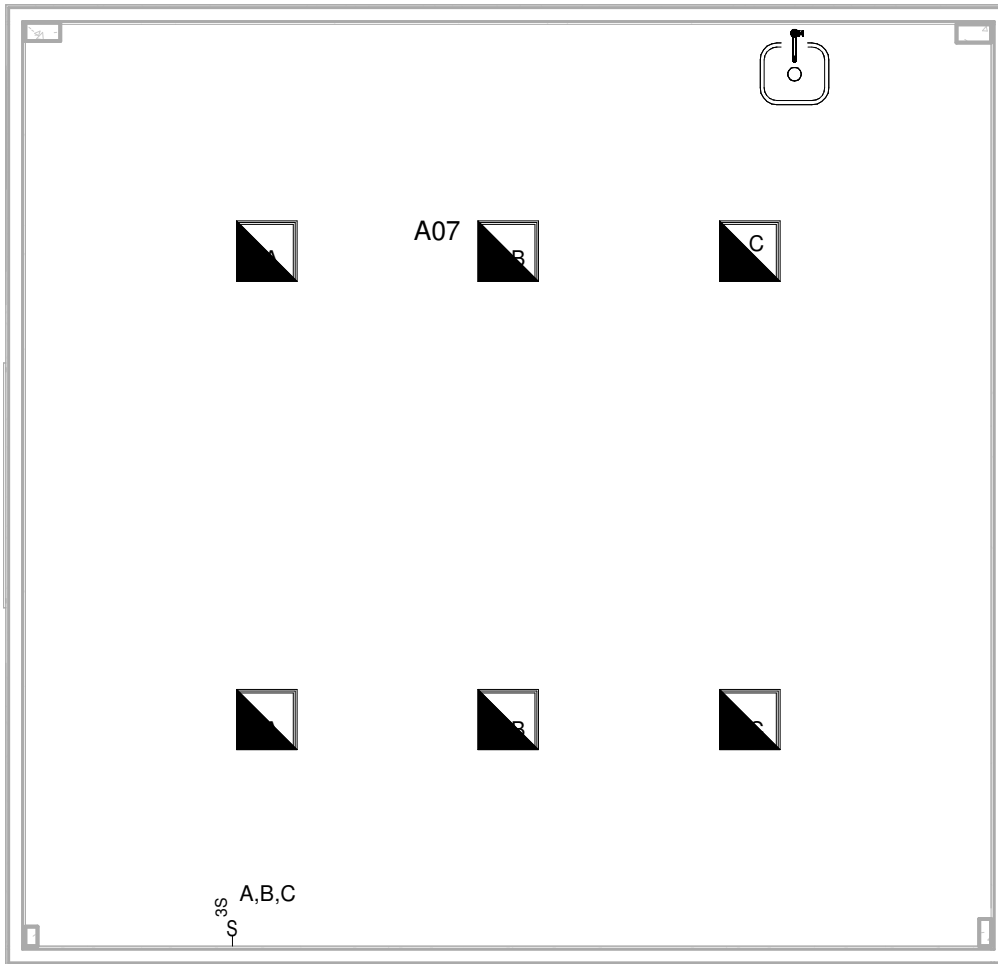

1

# TÉRREO - LUMINARIA E INTERRUPTOR


ESCALA 1 : 50



### OBSERVAÇÕES:

01. Em casa de dúvidas consultar arquiteto. 02. Não é permitida a cópia deste projeto sem a prévia autorização do arquiteto. 03. Este projeto está protegido pelas leis de direitos autorais e do Código Penal Brasileiro. 04. Revolgam-se todas as versões e/ou revisões anteriores à data revisão aqui impressas. 05. CONFERIR MEDIDAS NA OBRA.

PROJETO: PROJETO SALA DA NUTRIÇÃO		ESCALAS 1 : 50	DATA 08/01/2024	PRANCHA <b>A06</b>
ENDEREÇO: AV. AMARO DE CASTRO- CIDADE ÁGUA BRANCA-PB		DESENHISTA CYRO TAMAR		10
PROPRIETÁRIO: PREFEITURA MUNICIPAL DE ÁGUA BRANCA-PB		PROJETO: <b>ARQUITETO</b>		
		DESENHO <b>ELETRICA 3</b>		

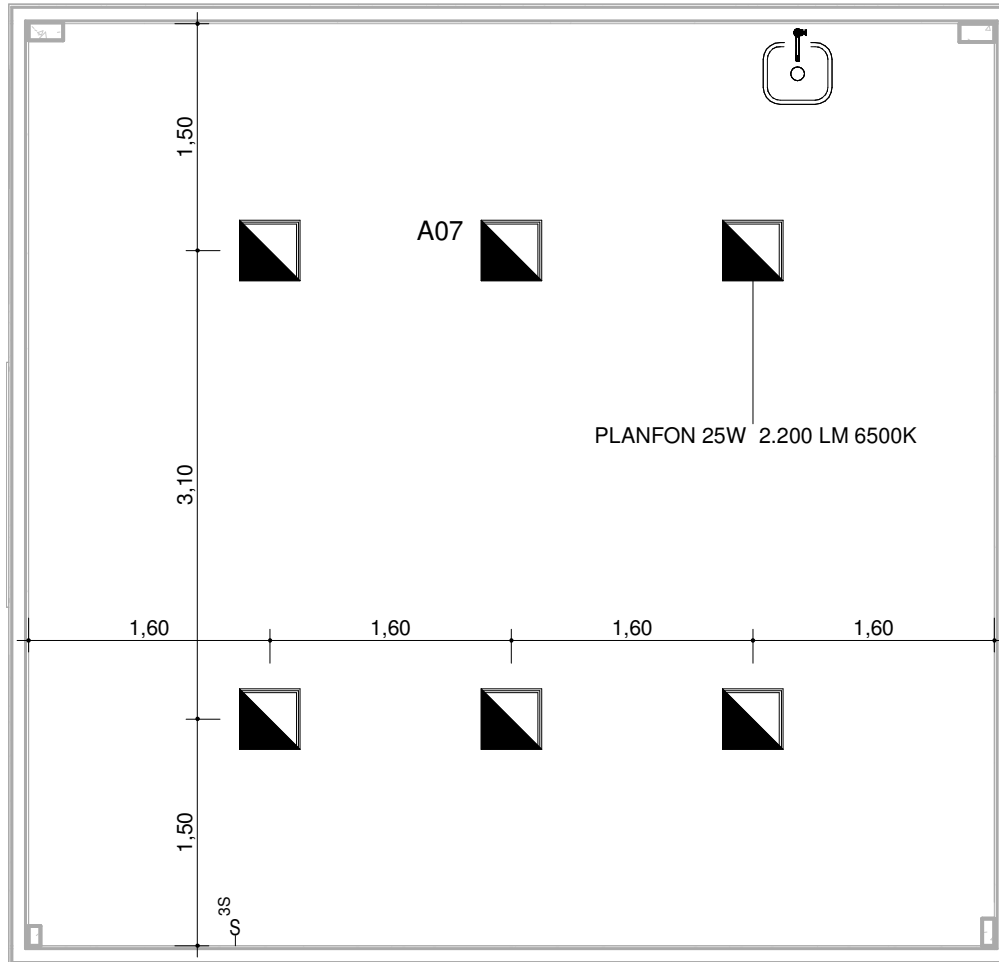


# 1 TÉRREO - FORRO E LUMINOTÉCNICO

ESCALA 1 : 50



**OBSERVAÇÕES:**  
 01. Em casa de dúvidas consultar arquiteto. 02. Não é permitida a cópia deste projeto sem a prévia autorização do arquiteto. 03. Este projeto está protegido pelas leis de direitos autorais e do Código Penal Brasileiro. 04. Revolgam-se todas as versões e/ou revisões anteriores à data revisão aqui impressas. 05. CONFERIR MEDIDAS NA OBRA.

PROJETO: PROJETO SALA DA NUTRIÇÃO		ESCALAS 1 : 50	DATA 08/01/2024	PRANCHA <b>A05</b>
ENDEREÇO: AV. AMARO DE CASTRO- CIDADE ÁGUA BRANCA-PB		DESENHISTA CYRO TAMAR		10
PROPRIETÁRIO: PREFEITURA MUNICIPAL DE ÁGUA BRANCA-PB		PROJETO: ARQUITETO		
		DESENHO ELETRICA 2		

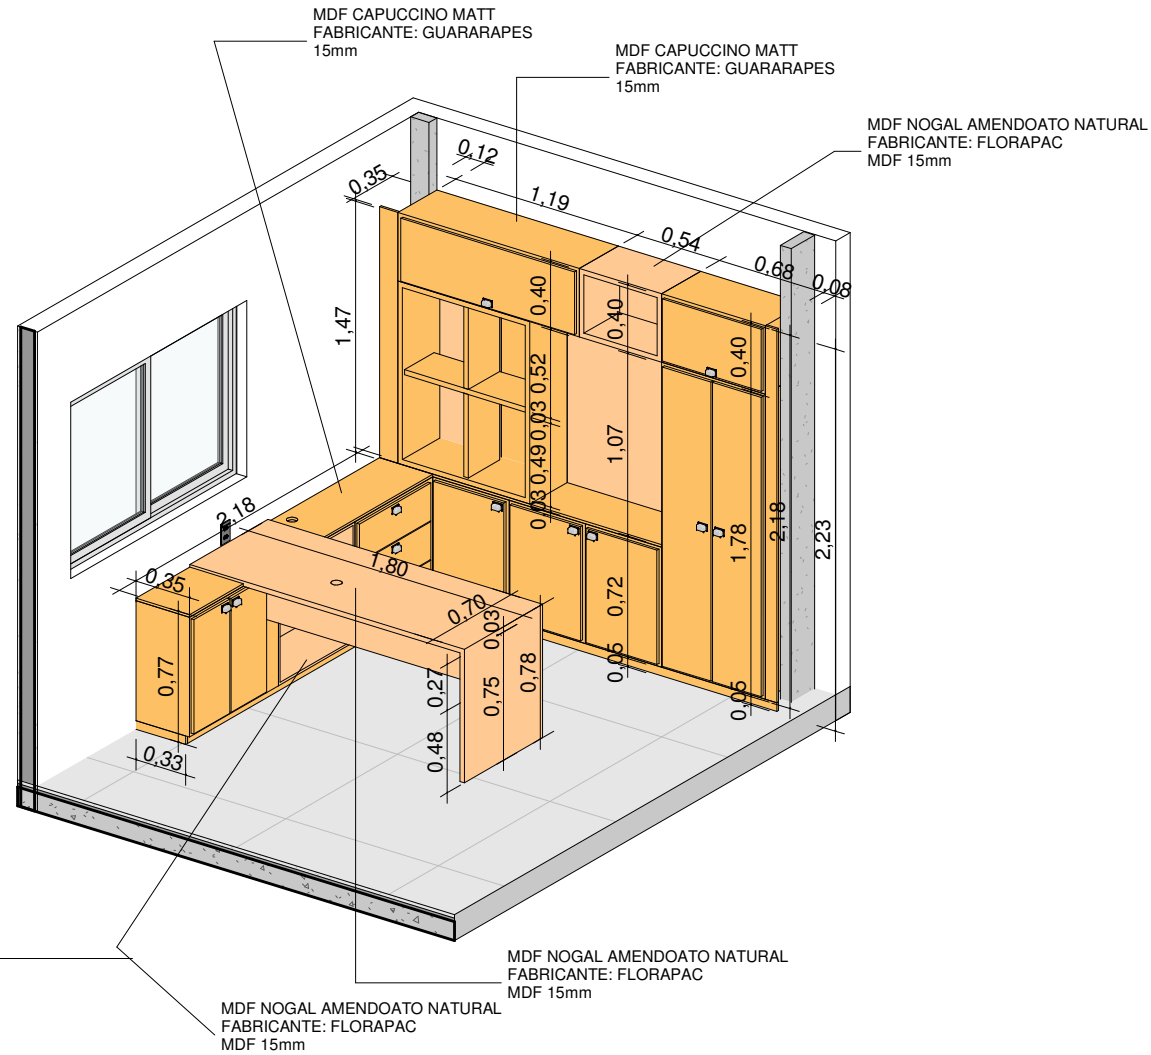



1 3D1  
ESCALA



**OBSERVAÇÕES:**  
 01. Em casa de dúvidas consultar arquiteto. 02. Não é permitida a cópia deste projeto sem a prévia autorização do arquiteto. 03. Este projeto está protegido pelas leis de direitos autorais e do Código Penal Brasileiro. 04. Revolgam-se todas as versões e/ou revisões anteriores à data revisão aqui impressas. 05. CONFERIR MEDIDAS NA OBRA.

PROJETO: PROJETO SALA DA SECRETARIA DE EDUCAÇÃO		ESCALAS	DATA 08/01/2024	PRANCHA <b>A10</b>
ENDEREÇO: AV. AMARO DE CASTRO- CIDADE ÁGUA BRANCA-PB		DESENHISTA <b>CYRO TAMAR</b>		<b>12</b>
PROPRIETÁRIO: PREFEITURA MUNICIPAL DE ÁGUA BRANCA-PB		PROJETO: <b>ARQUITETO</b>		
PROJETO: <b>ARQUITETO</b>		DESENHO: <b>3D 1</b>		



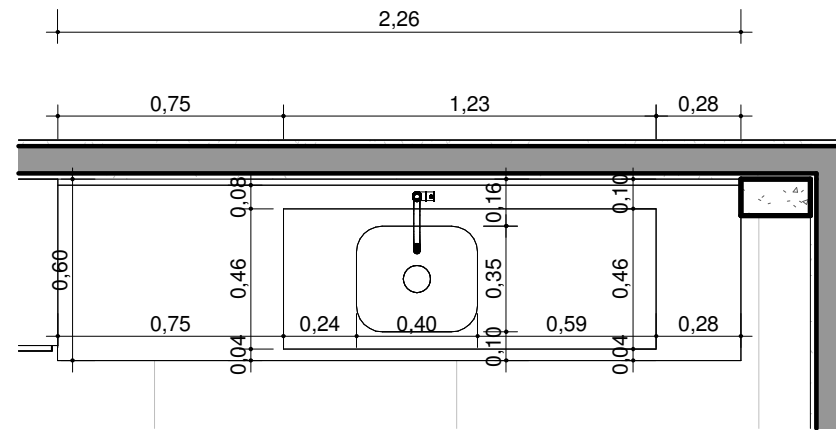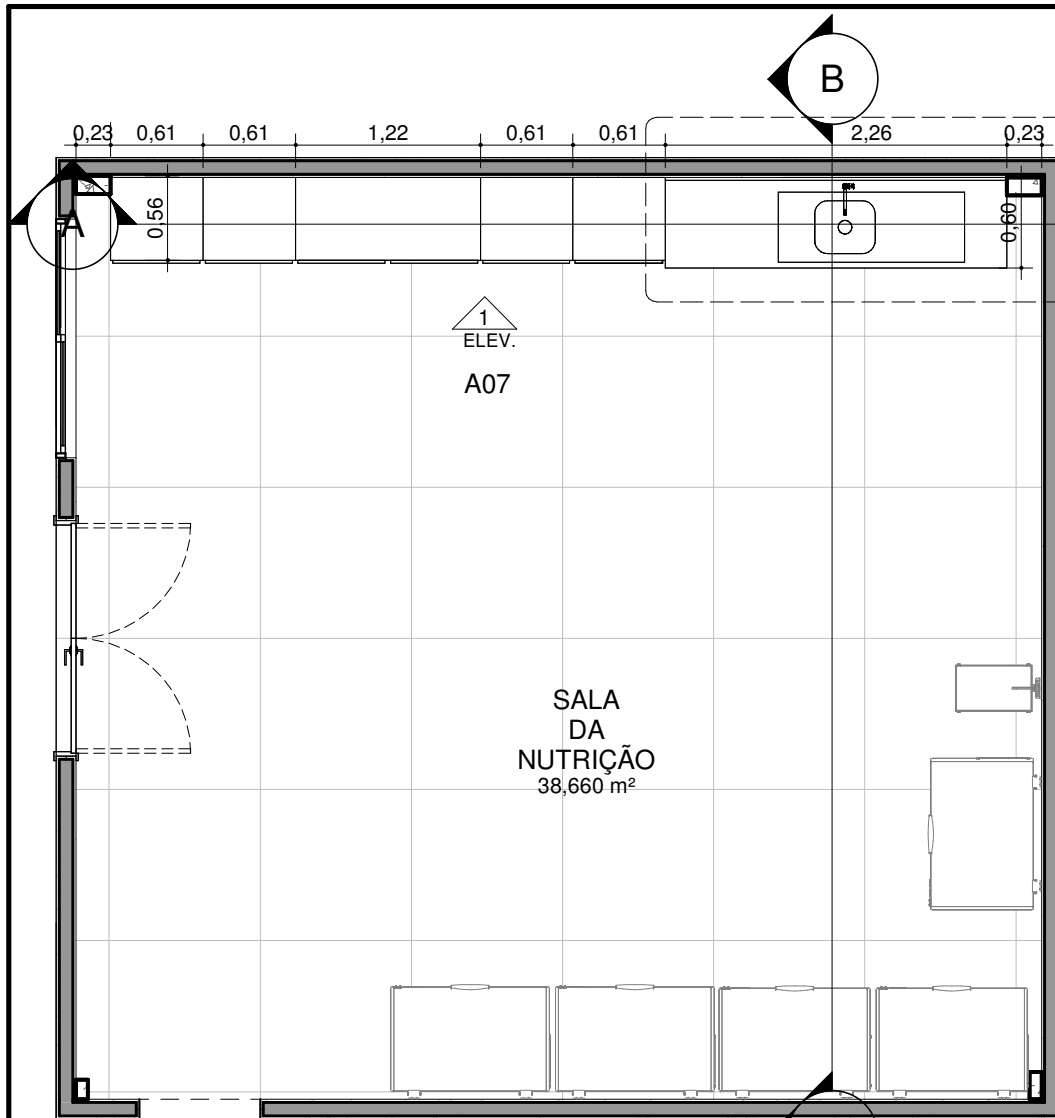


**2 DETALHE DA PIA**  
ESCALA 1 : 25

**1 PLANTA BAIXA | TÉRREO**  
ESCALA 1 : 50



**OBSERVAÇÕES:**  
01. Em casa de dúvidas consultar arquiteto. 02. Não é permitida a cópia deste projeto sem a prévia autorização do arquiteto. 03. Este projeto está protegido pelas leis de direitos autorais e do Código Penal Brasileiro. 04. Revolgam-se todas as versões e/ou revisões anteriores à data revisão aqui impressas. 05. CONFERIR MEDIDAS NA OBRA.

PROJETO: <b>PROJETO SALA DA NUTRIÇÃO</b>		ESCALAS Como indicado	DATA 08/01/2024	PRANCHA <b>A01</b>
ENDEREÇO: AV. AMARO DE CASTRO- CIDADE ÁGUA BRANCA-PB		DESENHISTA <b>CYRO TAMAR</b>		<b>10</b>
PROPRIETÁRIO: PREFEITURA MUNICIPAL DE ÁGUA BRANCA-PB		PROJETO: <b>ARQUITETO</b>		
		DESENHO <b>PLANTAS BAIXA</b>		

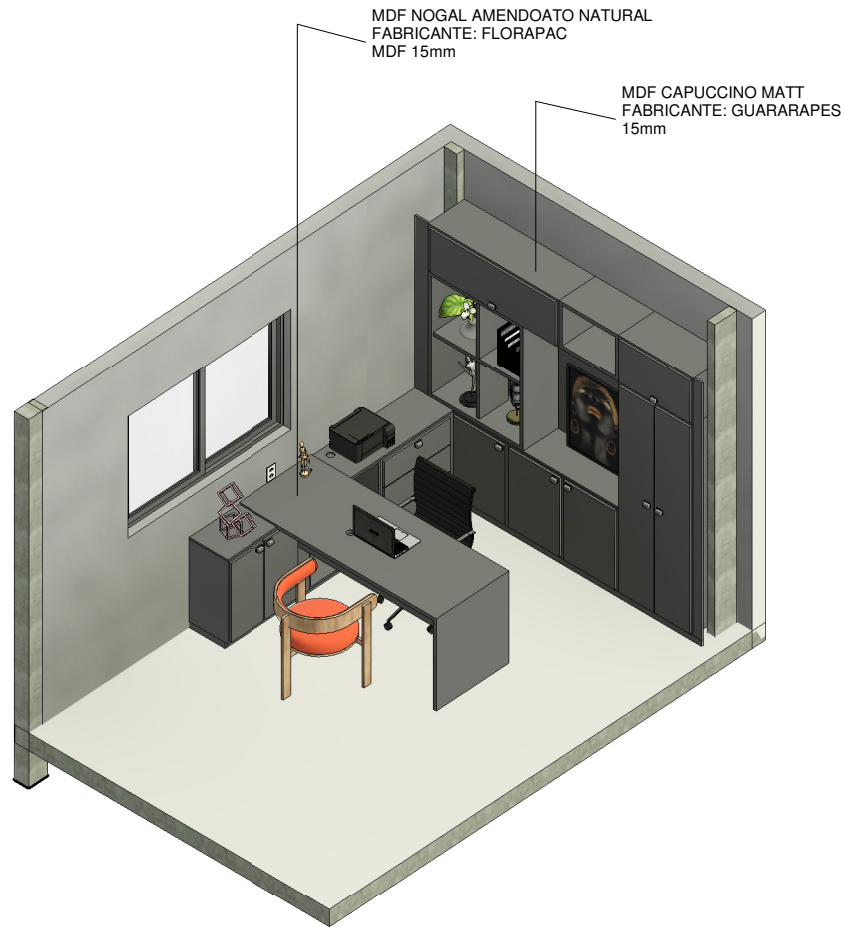

1 3D3  
ESCALA

**OBSERVAÇÕES:**

01. Em casa de dúvidas consultar arquiteto. 02. Não é permitida a cópia deste projeto sem a prévia autorização do arquiteto. 03. Este projeto está protegido pelas leis de direitos autorais e do Código Penal Brasileiro. 04. Revolgam-se todas as versões e/ou revisões anteriores à data revisão aqui impressas. 05. CONFERIR MEDIDAS NA OBRA.

PROJETO:  
PROJETO SALA DA SECRETARIA DE EDUCAÇÃO  
ENDEREÇO:  
AV. AMARO DE CASTRO- CIDADE ÁGUA BRANCA-PB  
PROPRIETÁRIO:  
PREFEITURA MUNICIPAL DE ÁGUA BRANCA-PB

ESCALAS  
DATA  
08/01/2024


PRANCHA

A12

DESENHISTA  
CYRO TAMAR

PROJETO:  
ARQUITETO  
DESENHO  
3D 3

12

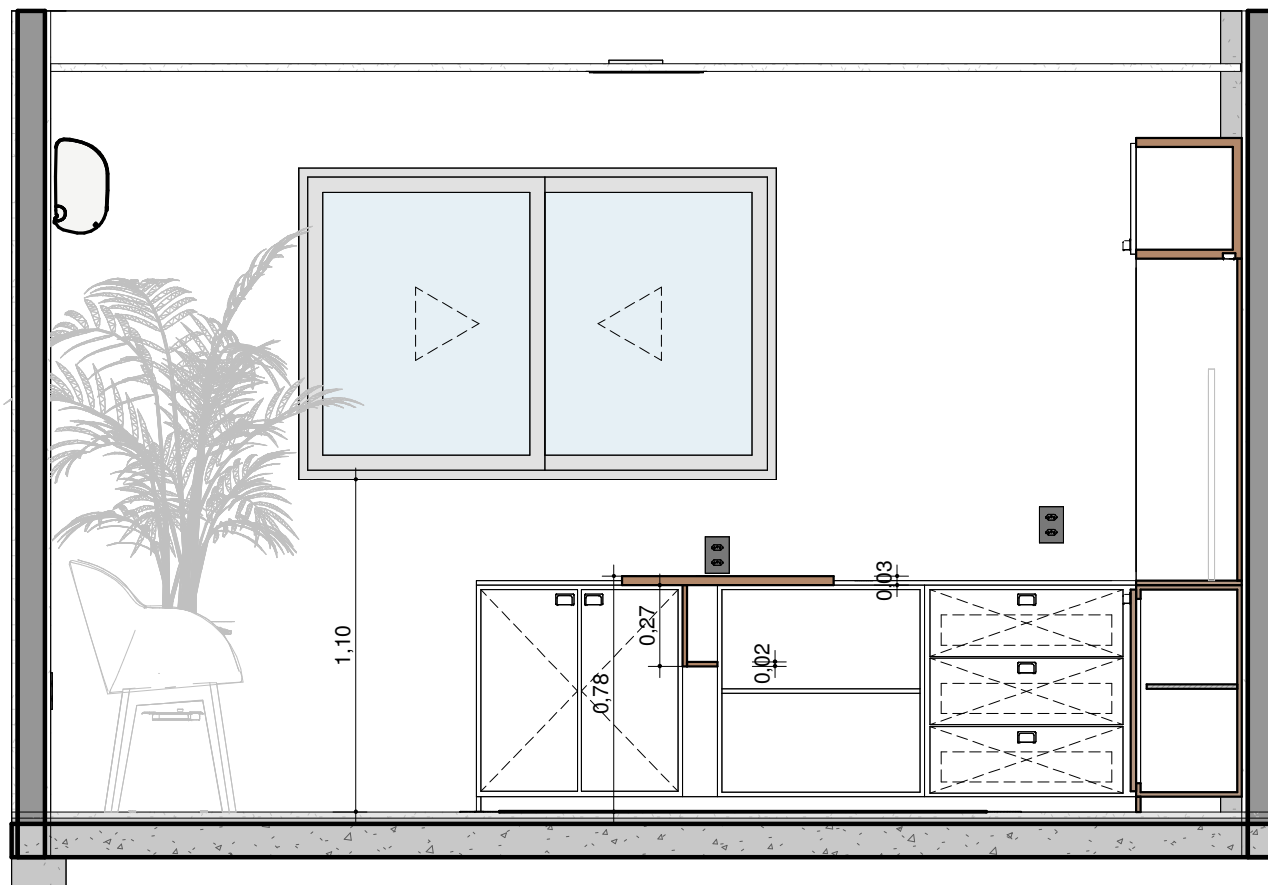

1

## CORTE B

ESCALA 1 : 25



**CYRO TAMAR**

ARQUITETURA - URBANISMO - INTERIORES

Contato: (83) 996296321  
Cidade: Água Branca-PB

### OBSERVAÇÕES:

01. Em casa de dúvidas consultar arquiteto. 02. Não é permitida a cópia deste projeto sem a prévia autorização do arquiteto. 03. Este projeto está protegido pelas leis de direitos autorais e do Código Penal Brasileiro. 04. Revolgam-se todas as versões e/ou revisões anteriores à data revisão aqui impressas. 05. CONFERIR MEDIDAS NA OBRA.

PROJETO:  
PROJETO SALA DA SECRETARIA DE EDUCAÇÃO

ENDEREÇO:  
AV. AMARO DE CASTRO- CIDADE ÁGUA BRANCA-PB

PROPRIETÁRIO:  
PREFEITURA MUNICIPAL DE ÁGUA BRANCA-PB

PROJETO:  
**ARQUITETO**

DESENHO:  
**CORTE B**

ESCALAS

1 : 25

DESENHISTA

**CYRO TAMAR**

DATA

08/01/2024

PRANCHA



**A09**

12

2

TÉRREO - LUMINARIA E INTERRUPTOR

ESCALA 1 : 35

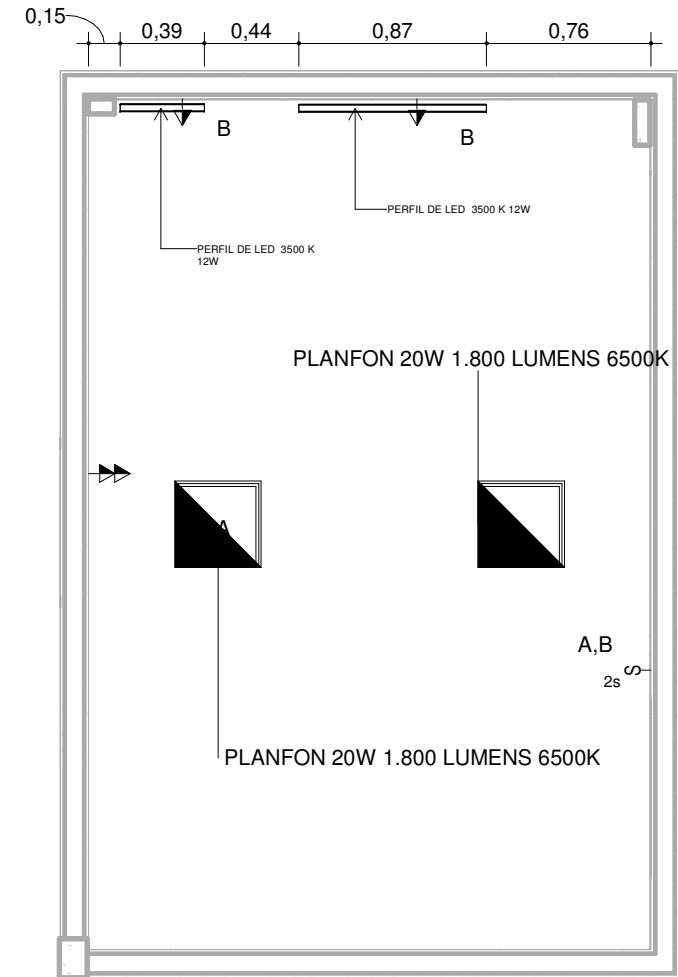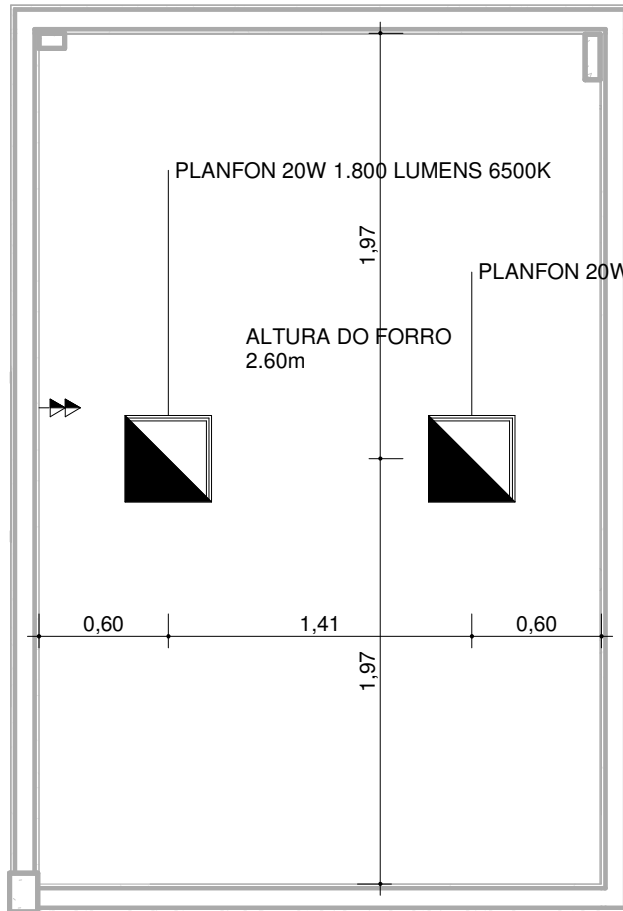

1

TÉRREO - FORRO E LUMINOTÉCNICO

ESCALA 1 : 35



OBSERVAÇÕES:

01. Em casa de dúvidas consultar arquiteto. 02. Não é permitida a cópia deste projeto sem a prévia autorização do arquiteto. 03. Este projeto está protegido pelas leis de direitos autorais e do Código Penal Brasileiro. 04. Revolgam-se todas as versões e/ou revisões anteriores à data revisão aqui impressas. 05. CONFERIR MEDIDAS NA OBRA.

PROJETO: SALA DA SECRETARIA DE EDUCAÇÃO  
 ENDEREÇO: AV. AMARO DE CASTRO- CIDADE ÁGUA BRANCA-PB  
 PROPRIETÁRIO: PREFEITURA MUNICIPAL DE ÁGUA BRANCA-PB

ESCALAS: 1 : 35  
 DATA: 08/01/2024


PRANCHA

A05

DESENHISTA  
 CYRO TAMAR

PROJETO: ARQUITETO  
 DESENHO: ELETRICA 2

12

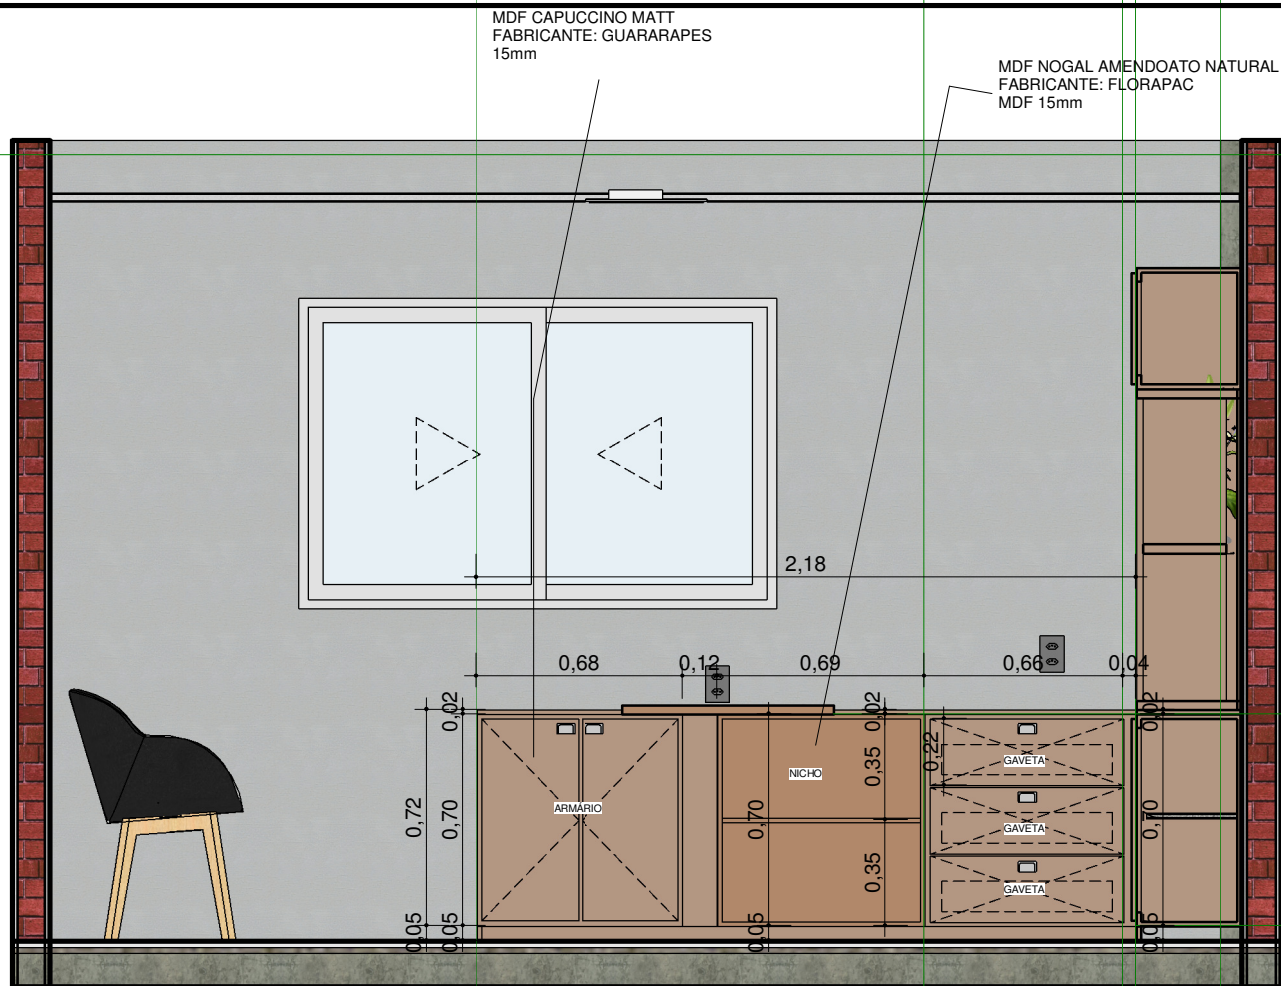


**1** ELEV. 2  
 ESCALA 1 : 25

**OBSERVAÇÕES:**  
 01. Em casa de dúvidas consultar arquiteto. 02. Não é permitida a cópia deste projeto sem a prévia autorização do arquiteto. 03. Este projeto está protegido pelas leis de direitos autorais e do Código Penal Brasileiro. 04. Revolgam-se todas as versões e/ou revisões anteriores à data revisão aqui impressas. 05. CONFERIR MEDIDAS NA OBRA.

PROJETO: PROJETO SALA DA SECRETARIA DE EDUCAÇÃO		ESCALAS 1 : 25	DATA 08/01/2024	PRANCHA <b>A07</b>
ENDEREÇO: AV. AMARO DE CASTRO- CIDADE ÁGUA BRANCA-PB		DESENHISTA <b>CYRO TAMAR</b>		12
PROPRIETÁRIO: PREFEITURA MUNICIPAL DE ÁGUA BRANCA-PB				
PROJETO: <b>ARQUITETO</b>		DESENHO <b>ELEVAÇÃO 2</b>		



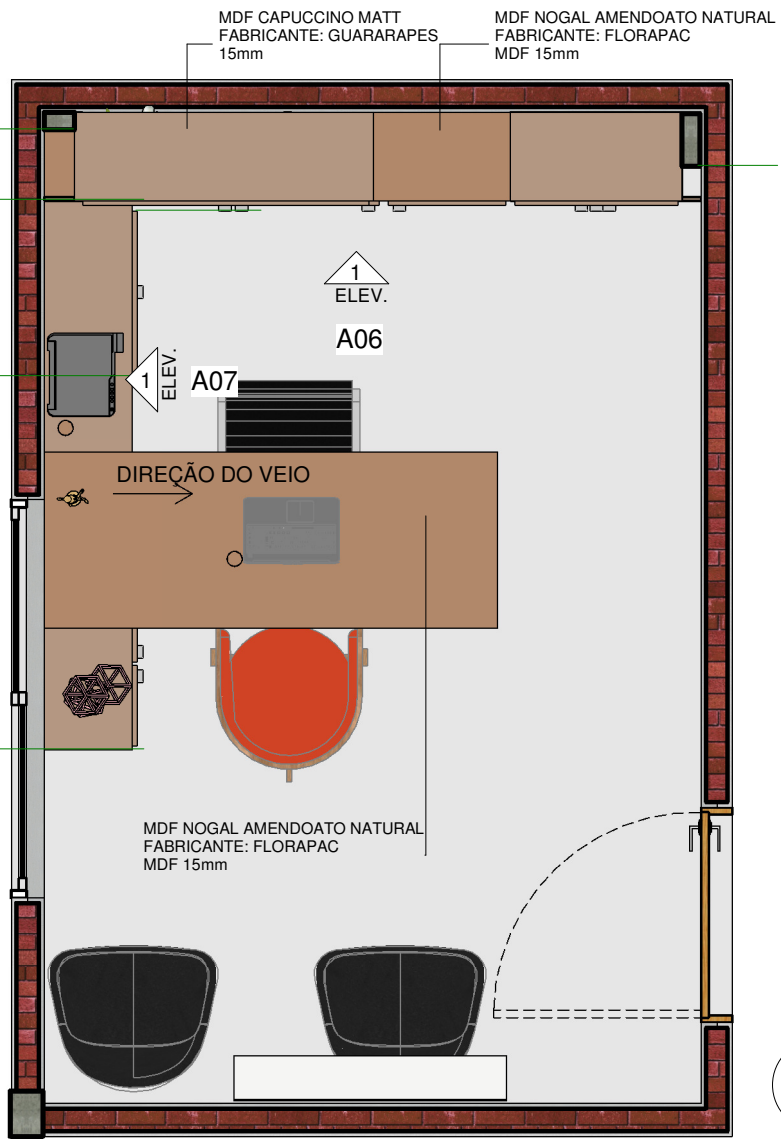


**1** PLANTA BAIXA | HUMANIZADA  
 ESCALA 1 : 30



**OBSERVAÇÕES:**  
 01. Em casa de dúvidas consultar arquiteto. 02. Não é permitida a cópia deste projeto sem a prévia autorização do arquiteto. 03. Este projeto está protegido pelas leis de direitos autorais e do Código Penal Brasileiro. 04. Revolgam-se todas as versões e/ou revisões anteriores à data revisão aqui impressas. 05. CONFERIR MEDIDAS NA OBRA.

PROJETO: PROJETO SALA DA SECRETARIA DE EDUCAÇÃO		ESCALAS 1 : 30	DATA 08/01/2024	PRANCHA <b>A03</b>
ENDEREÇO: AV. AMARO DE CASTRO- CIDADE ÁGUA BRANCA-PB		DESENHISTA <b>CYRO TAMAR</b>		<b>12</b>
PROPRIETÁRIO: PREFEITURA MUNICIPAL DE ÁGUA BRANCA-PB		PROJETO: <b>ARQUITETO</b>		
		DESENHO <b>PLANTA BAIXA HUMANIZADA</b>		

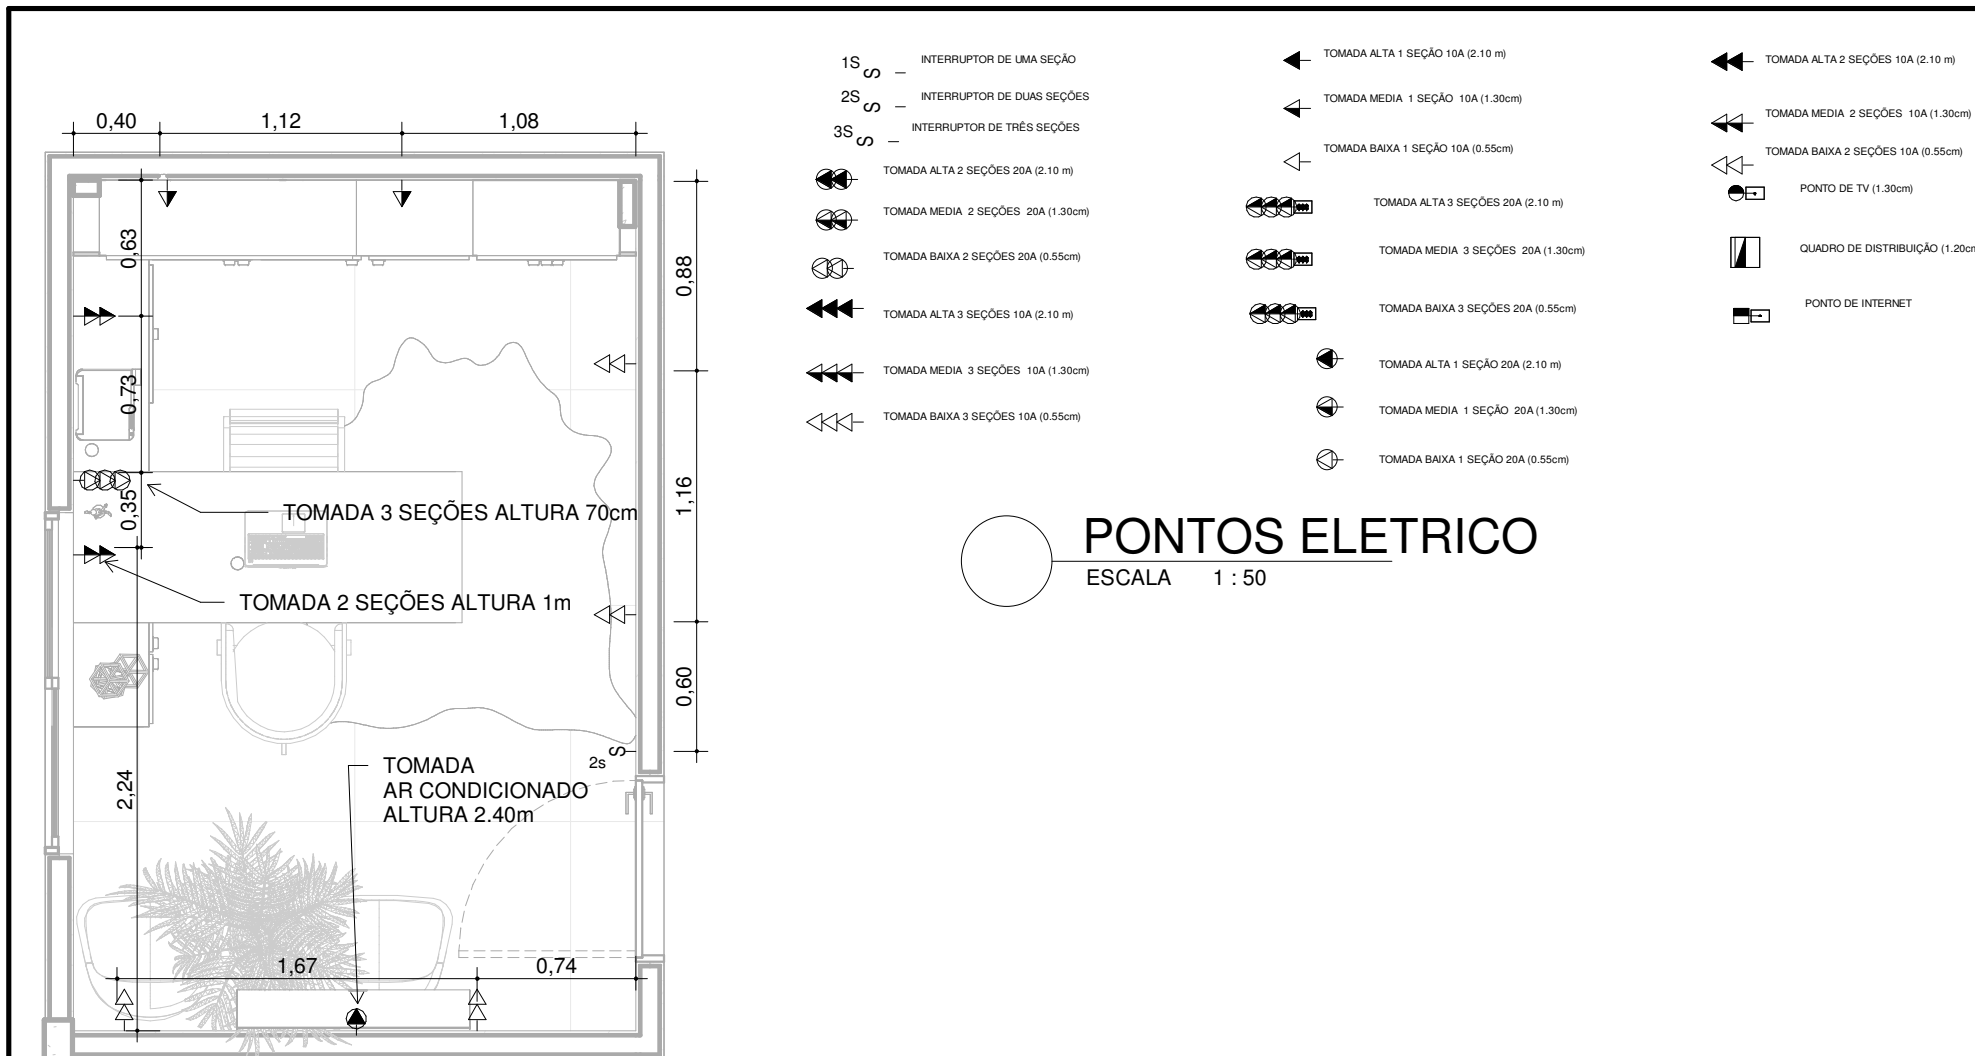


**1** **TÉRREO - TOMADA E INTERRUPTOR**  
ESCALA 1 : 35



**OBSERVAÇÕES:**  
01. Em casa de dúvidas consultar arquiteto. 02. Não é permitida a cópia deste projeto sem a prévia autorização do arquiteto. 03. Este projeto está protegido pelas leis de direitos autorais e do Código Penal Brasileiro. 04. Revolgam-se todas as versões e/ou revisões anteriores à data revisão aqui impressas. 05. CONFERIR MEDIDAS NA OBRA.

PROJETO: PROJETO SALA DA SECRETARIA DE EDUCAÇÃO ENDEREÇO: AV. AMARO DE CASTRO- CIDADE ÁGUA BRANCA-PB PROPRIETÁRIO: PREFEITURA MUNICIPAL DE ÁGUA BRANCA-PB		ESCALAS Como indicado	DATA 08/01/2024	PRANCHA <b>A04</b>
PROJETO: <b>ARQUITETO</b>		DESENHISTA <b>CYRO TAMAR</b>		<b>12</b>
PROJETO: <b>ELETRICA 1</b>				

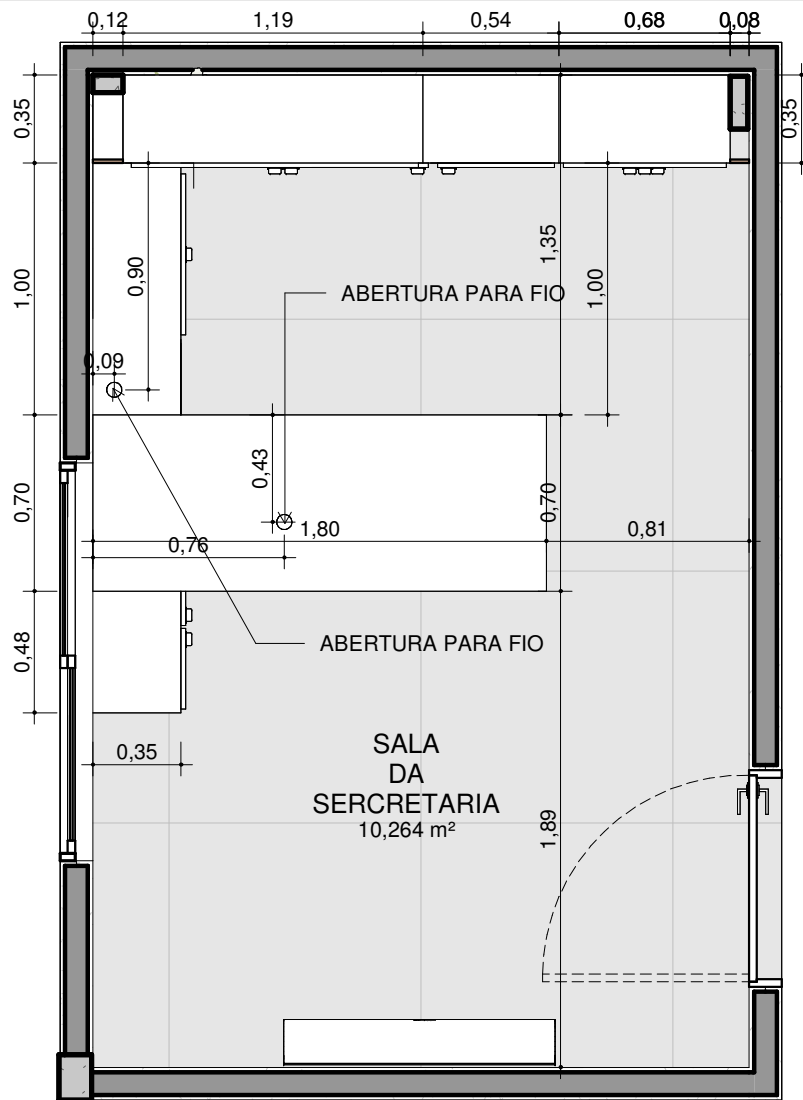

1

# PLANTA BAIXA | TÉRREO

ESCALA 1 : 30




**OBSERVAÇÕES:**  
 01. Em casa de dúvidas consultar arquiteto. 02. Não é permitida a cópia deste projeto sem a prévia autorização do arquiteto. 03. Este projeto está protegido pelas leis de direitos autorais e do Código Penal Brasileiro. 04. Revolgam-se todas as versões e/ou revisões anteriores à data revisão aqui impressas. 05. CONFERIR MEDIDAS NA OBRA.


PROJETO: SALA DA SECRETARIA DE EDUCAÇÃO ENDEREÇO: AV. AMARO DE CASTRO- CIDADE ÁGUA BRANCA-PB PROPRIETÁRIO: PREFEITURA MUNICIPAL DE ÁGUA BRANCA-PB		ESCALAS 1 : 30	DATA 08/01/2024	PRANCHA <b>A01</b>
PROJETO: <b>ARQUITETO</b>		DESENHISTA <b>CYRO TAMAR</b>		12





**1** **CORTE AA**  
 ESCALA 1 : 25

 <b>CYRO TAMAR</b> ARQUITETURA - URBANISMO - INTERIORES <small>Contato: (83) 996296321          Cidade: Água Branca-PB</small>	<b>OBSERVAÇÕES:</b> 01. Em casa de dúvidas consultar arquiteto. 02. Não é permitida a cópia deste projeto sem a prévia autorização do arquiteto. 03. Este projeto está protegido pelas leis de direitos autorais e do Código Penal Brasileiro. 04. Revolgam-se todas as versões e/ou revisões anteriores à data revisão aqui impressas. 05. CONFERIR MEDIDAS NA OBRA.	PROJETO: SALA DA SECRETARIA DE EDUCAÇÃO ENDEREÇO: AV. AMARO DE CASTRO- CIDADE ÁGUA BRANCA-PB PROPRIETÁRIO: PREFEITURA MUNICIPAL DE ÁGUA BRANCA-PB		ESCALAS 1 : 25	DATA 08/01/2024	PRANCHA <b>A08</b>
		PROJETO: <b>ARQUITETO</b>		DESENHISTA <b>CYRO TAMAR</b>		<b>12</b>
		PROJETO: <b>ARQUITETO</b>		DESENHO <b>CORTE A</b>		

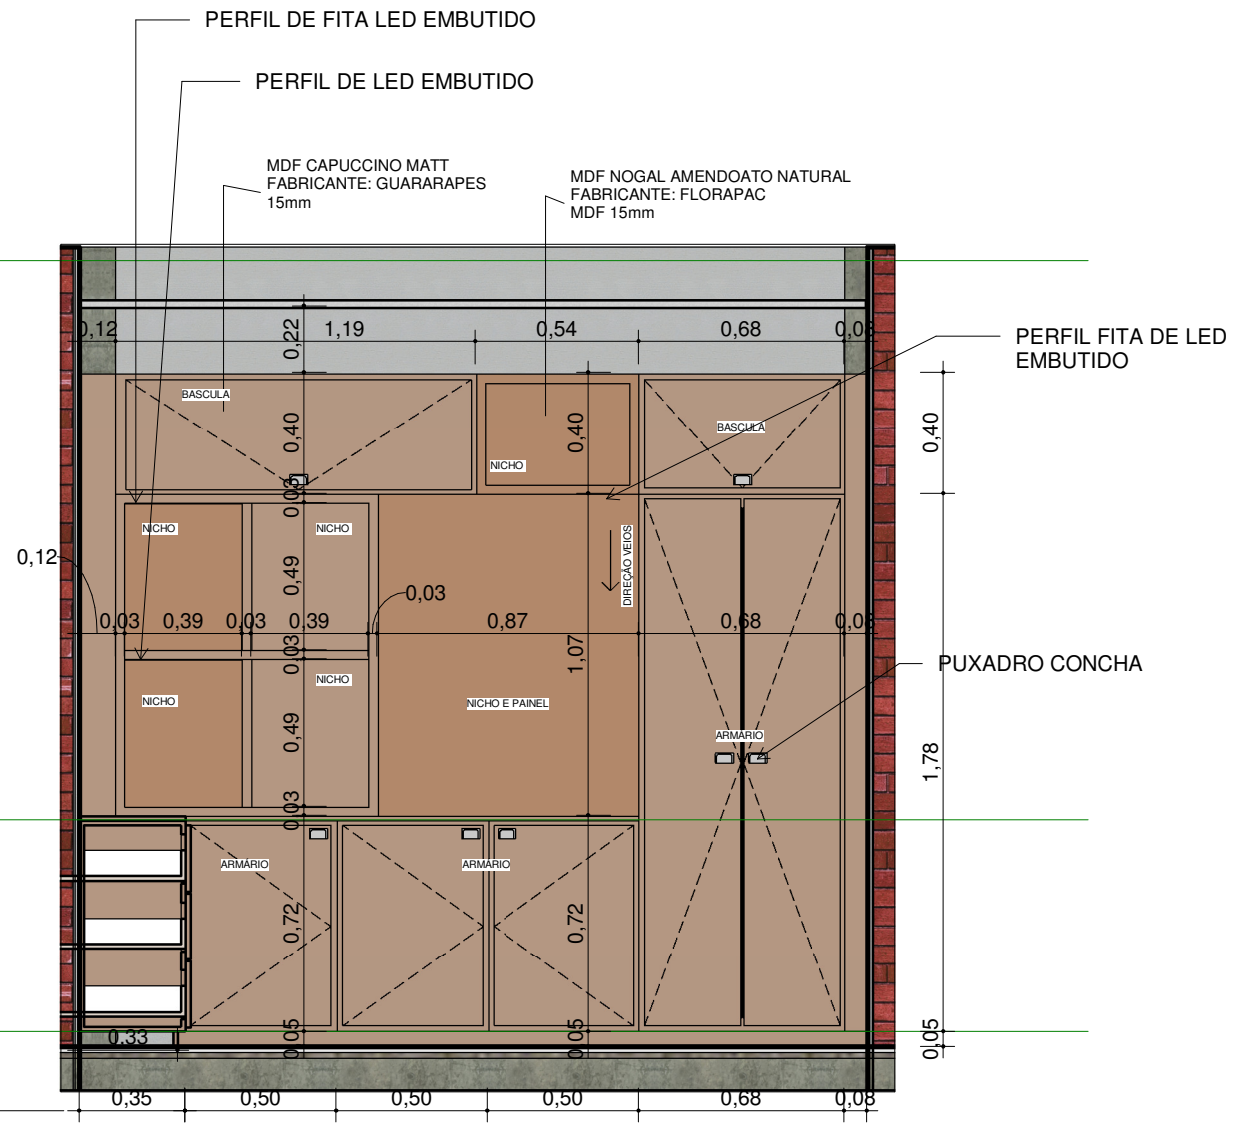


**1** ELEV. 1  
ESCALA 1 : 25



**OBSERVAÇÕES:**  
 01. Em casa de dúvidas consultar arquiteto. 02. Não é permitida a cópia deste projeto sem a prévia autorização do arquiteto. 03. Este projeto está protegido pelas leis de direitos autorais e do Código Penal Brasileiro. 04. Revolgam-se todas as versões e/ou revisões anteriores à data revisão aqui impressas. 05. CONFERIR MEDIDAS NA OBRA.

PROJETO: PROJETO SALA DA SECRETARIA DE EDUCAÇÃO		ESCALAS 1 : 25	DATA 08/01/2024	PRANCHA <b>A06</b>
ENDEREÇO: AV. AMARO DE CASTRO- CIDADE ÁGUA BRANCA-PB		DESENHISTA <b>CYRO TAMAR</b>		12
PROPRIETÁRIO: PREFEITURA MUNICIPAL DE ÁGUA BRANCA-PB		PROJETO: <b>ARQUITETO</b>		
		DESENHO <b>ELEVAÇÃO 1</b>		

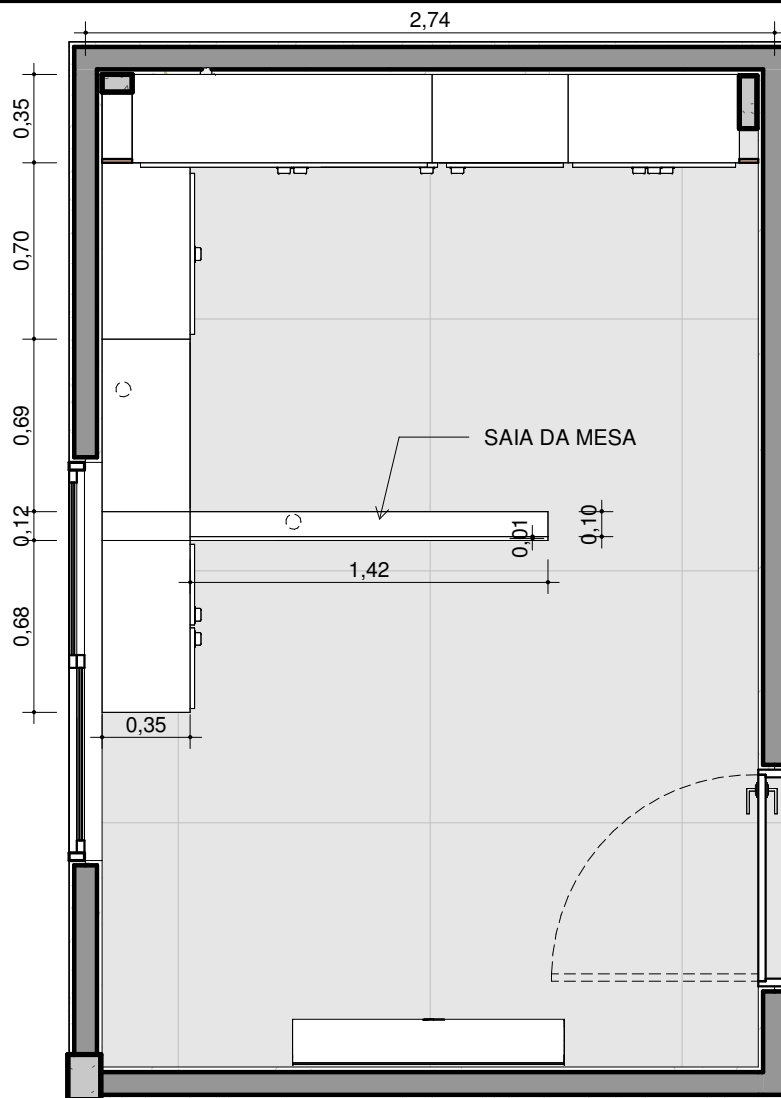

1

## PLANTA BAIXA | 2

ESCALA 1 : 30



**CYRO TAMAR**

ARQUITETURA - URBANISMO - INTERIORES

Contato: (83) 996296321

Cidade: Água Branca-PB

### OBSERVAÇÕES:

01. Em caso de dúvidas consultar arquiteto. 02. Não é permitida a cópia deste projeto sem a prévia autorização do arquiteto. 03. Este projeto está protegido pelas leis de direitos autorais e do Código Penal Brasileiro. 04. Revolgam-se todas as versões e/ou revisões anteriores à data revisão aqui impressas. 05. CONFERIR MEDIDAS NA OBRA.

PROJETO:  
PROJETO SALA DA SECRETARIA DE EDUCAÇÃO

ENDEREÇO:  
AV. AMARO DE CASTRO- CIDADE ÁGUA BRANCA-PB

PROPRIETÁRIO:  
PREFEITURA MUNICIPAL DE ÁGUA BRANCA-PB

PROJETO:  
**ARQUITETO**

DESENHO:  
**PLANTA BAIXA 2**

ESCALAS

1 : 30

DESENHISTA  
**CYRO TAMAR**


DATA

08/01/2024

PRANCHA

**A02**

12

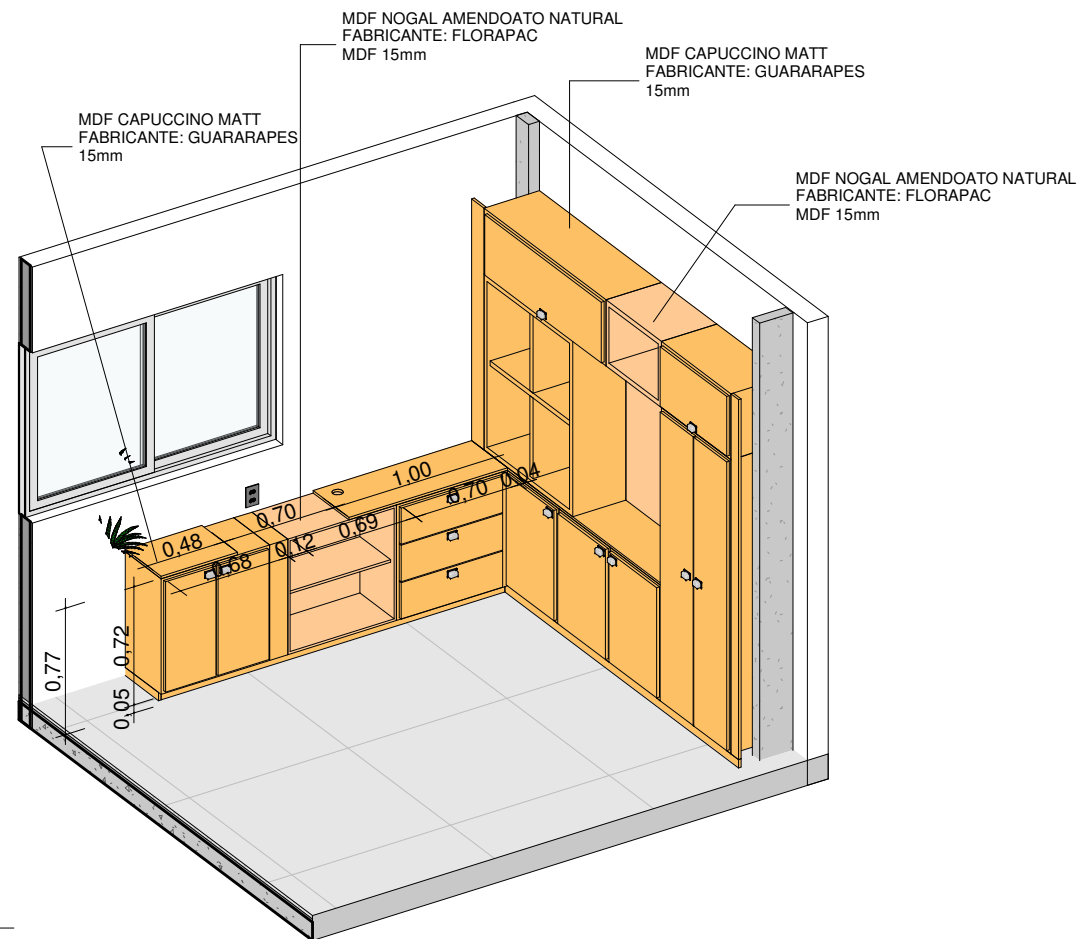


1 3D 2  
ESCALA



**OBSERVAÇÕES:**  
01. Em casa de dúvidas consultar arquiteto. 02. Não é permitida a cópia deste projeto sem a prévia autorização do arquiteto. 03. Este projeto está protegido pelas leis de direitos autorais e do Código Penal Brasileiro. 04. Revolgam-se todas as versões e/ou revisões anteriores à data revisão aqui impressas. 05. CONFERIR MEDIDAS NA OBRA.

PROJETO: PROJETO SALA DA SECRETARIA DE EDUCAÇÃO		ESCALAS	DATA 08/01/2024	PRANCHA <b>A11</b>
ENDEREÇO: AV. AMARO DE CASTRO- CIDADE ÁGUA BRANCA-PB		DESENHISTA <b>CYRO TAMAR</b>		12
PROPRIETÁRIO: PREFEITURA MUNICIPAL DE ÁGUA BRANCA-PB		PROJETO: <b>ARQUITETO</b>		
		DESENHO <b>3D 2</b>		

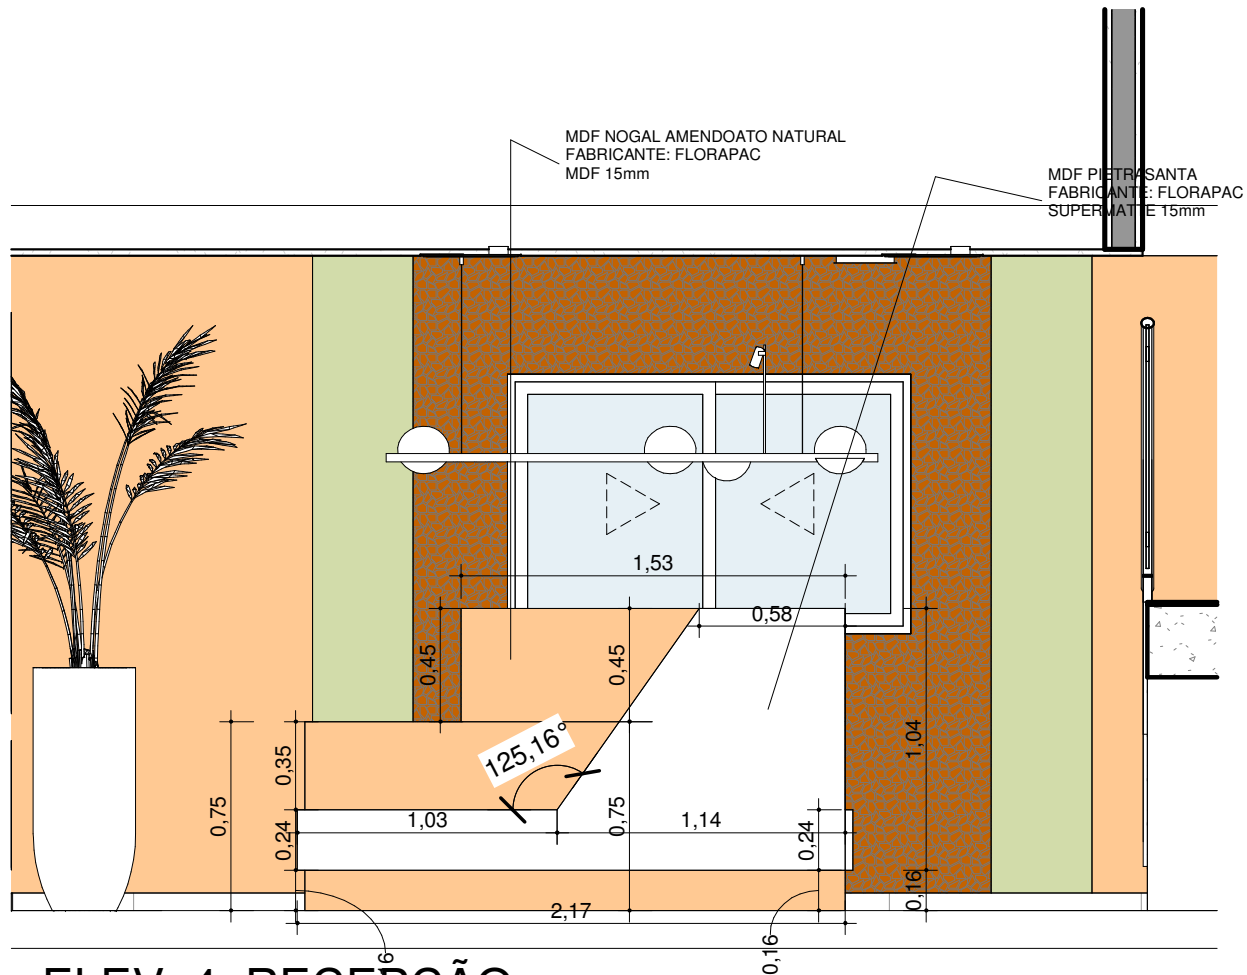


**1** ELEV. 4 RECEPÇÃO  
 ESCALA 1 : 30



**OBSERVAÇÕES:**  
 01. Em casa de dúvidas consultar arquiteto. 02. Não é permitida a cópia deste projeto sem a prévia autorização do arquiteto. 03. Este projeto está protegido pelas leis de direitos autorais e do Código Penal Brasileiro. 04. Revolgam-se todas as versões e/ou revisões anteriores à data revisão aqui impressas. 05. CONFERIR MEDIDAS NA OBRA.

PROJETO: PROJETO RECEPÇÃO SECRETARIA DE EDUCAÇÃO		ESCALAS 1 : 30	DATA 08/01/2024	PRANCHA <b>A08</b>
ENDEREÇO: AV. AMARO DE CASTRO- CIDADE ÁGUA BRANCA-PB		DESENHISTA <b>CYRO TAMAR</b>		<b>13</b>
PROPRIETÁRIO: PREFEITURA MUNICIPAL DE ÁGUA BRANCA-PB		PROJETO: <b>ARQUITETO</b>		
		DESENHO <b>ELEV. 4</b>		

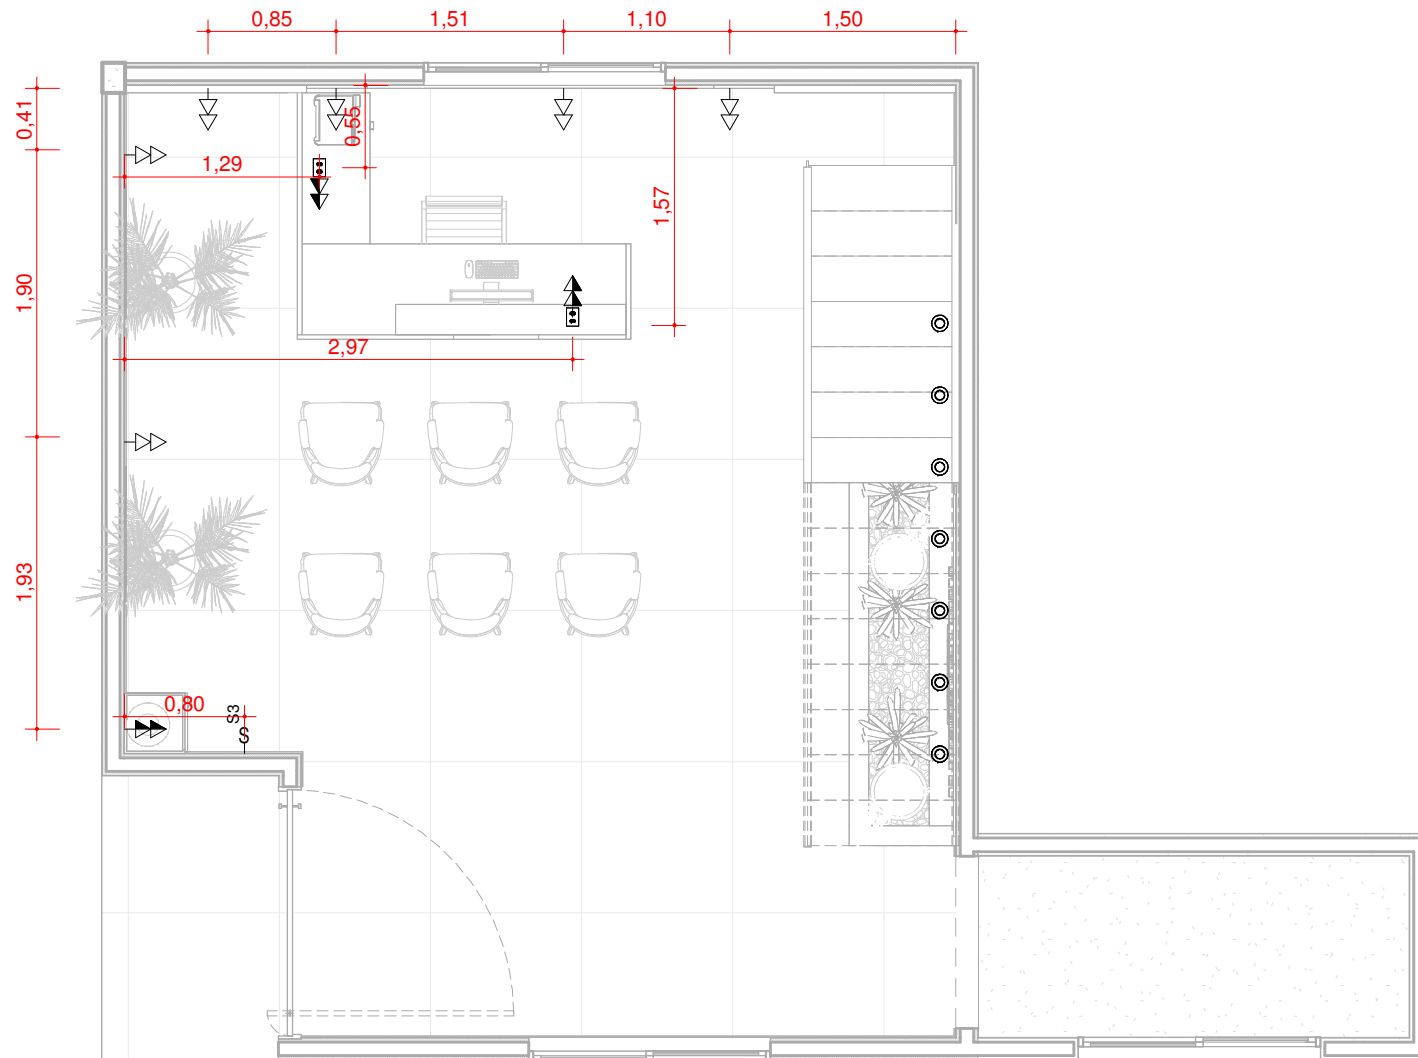


**1** **TÉRREO - TOMADA E INTERRUPTOR**  
 ESCALA 1 : 50



**OBSERVAÇÕES:**  
 01. Em casa de dúvidas consultar arquiteto. 02. Não é permitida a cópia deste projeto sem a prévia autorização do arquiteto. 03. Este projeto está protegido pelas leis de direitos autorais e do Código Penal Brasileiro. 04. Revolgam-se todas as versões e/ou revisões anteriores à data revisão aqui impressas. 05. CONFERIR MEDIDAS NA OBRA.

PROJETO: PROJETO RECEPÇÃO SECRETARIA DE EDUCAÇÃO		ESCALAS 1 : 50	DATA 08/01/2024	PRANCHA <b>A04</b>
ENDEREÇO: AV. AMARO DE CASTRO- CIDADE ÁGUA BRANCA-PB		DESENHISTA CYRO TAMAR		13
PROPRIETÁRIO: PREFEITURA MUNICIPAL DE ÁGUA BRANCA-PB		PROJETO: <b>ARQUITETO</b>		
		DESENHO <b>TOMADA E INTERRUPTOR</b>		

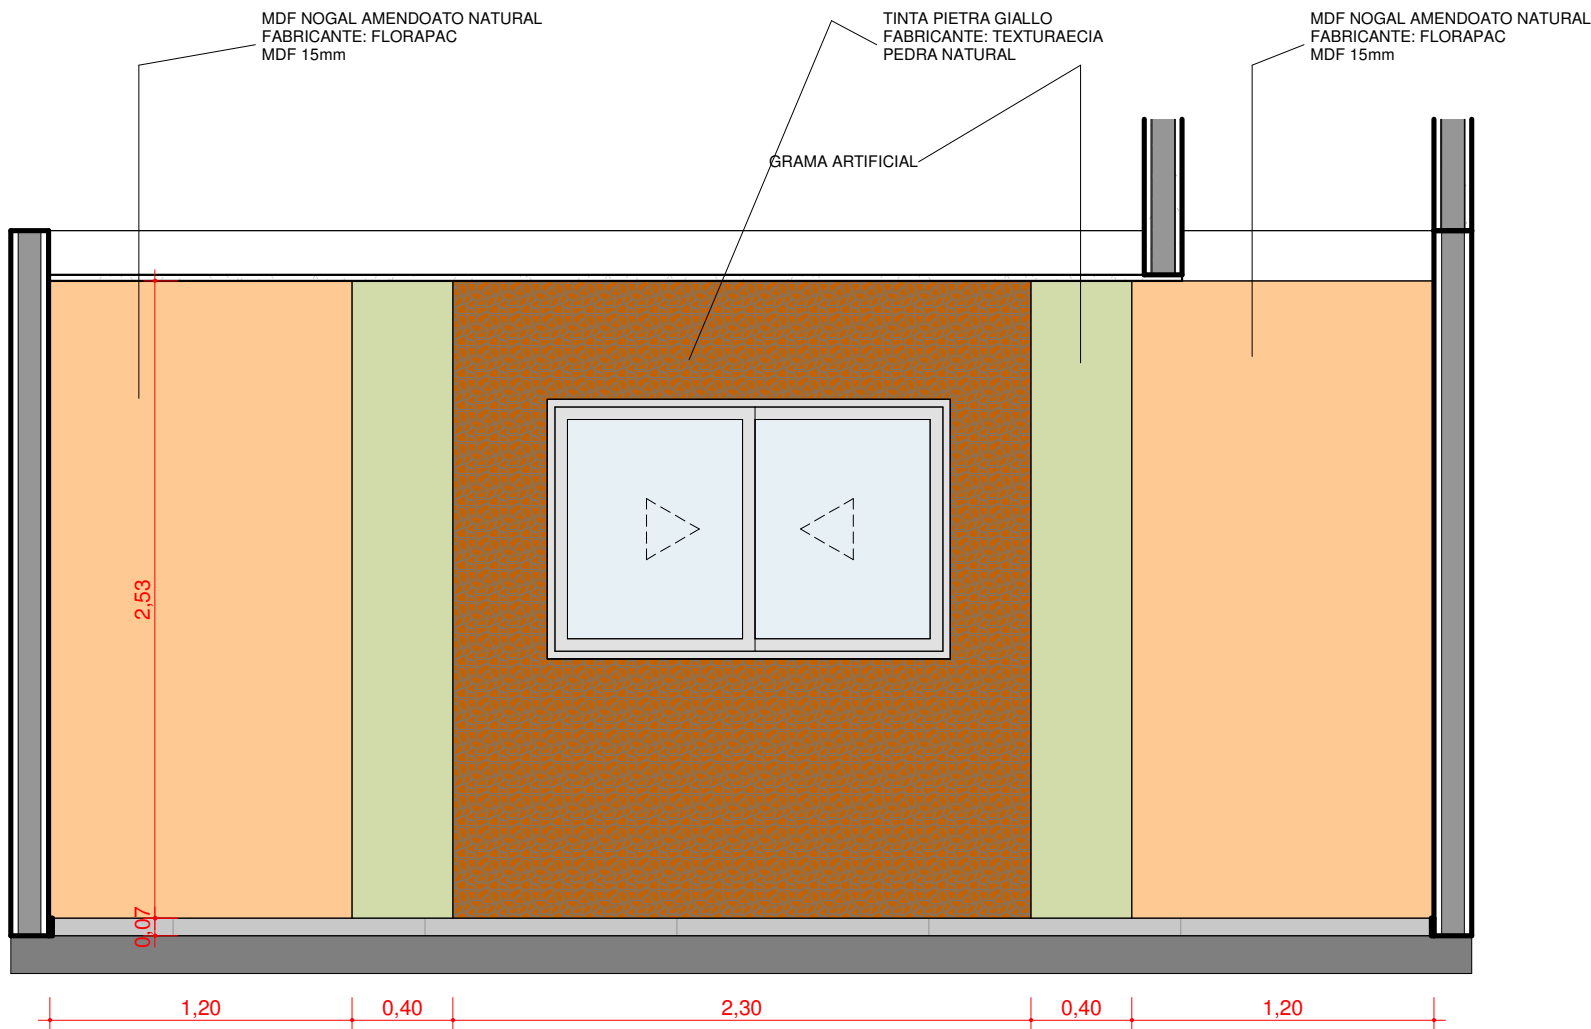

1


## ELEV. 2 RECEPÇÃO

ESCALA 1 : 30



**OBSERVAÇÕES:**  
 01. Em casa de dúvidas consultar arquiteto. 02. Não é permitida a cópia deste projeto sem a prévia autorização do arquiteto. 03. Este projeto está protegido pelas leis de direitos autorais e do Código Penal Brasileiro. 04. Revolgam-se todas as versões e/ou revisões anteriores à data revisão aqui impressas. 05. CONFERIR MEDIDAS NA OBRA.

PROJETO: PROJETO RECEPÇÃO SECRETARIA DE EDUCAÇÃO		ESCALAS 1 : 30	DATA 08/01/2024	PRANCHA <b>A06</b>
ENDEREÇO: AV. AMARO DE CASTRO- CIDADE ÁGUA BRANCA-PB		DESENHISTA <b>CYRO TAMAR</b>		<b>13</b>
PROPRIETÁRIO: PREFEITURA MUNICIPAL DE ÁGUA BRANCA-PB		PROJETO: <b>ARQUITETO</b>		
		DESENHO <b>ELEV. RECEPÇÃO PAINEL</b>		

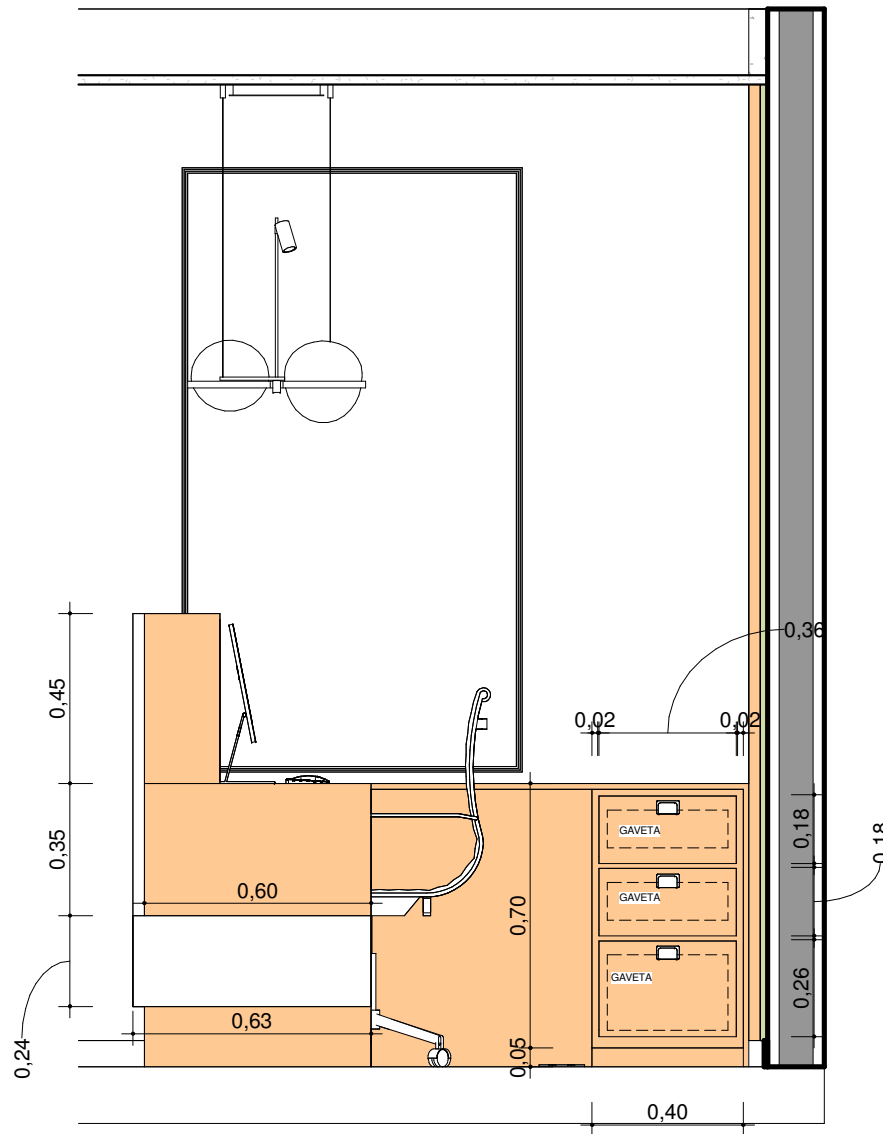

**1** ELEV. 5 BALÇÃO  
ESCALA 1 : 20

**OBSERVAÇÕES:**

01. Em casa de dúvidas consultar arquiteto. 02. Não é permitida a cópia deste projeto sem a prévia autorização do arquiteto. 03. Este projeto está protegido pelas leis de direitos autorais e do Código Penal Brasileiro. 04. Revolgam-se todas as versões e/ou revisões anteriores à data revisão aqui impressas. 05. CONFERIR MEDIDAS NA OBRA.


PROJETO:  
PROJETO RECEPÇÃO SECRETARIA DE EDUCAÇÃO  
ENDEREÇO:  
AV. AMARO DE CASTRO- CIDADE ÁGUA BRANCA-PB  
PROPRIETÁRIO:  
PREFEITURA MUNICIPAL DE ÁGUA BRANCA-PB

ESCALAS  
1 : 20  
DATA  
08/01/2024

PRANCHA  
A09

PROJETO:  
ARQUITETO  
DESENHO  
ELEV. 5



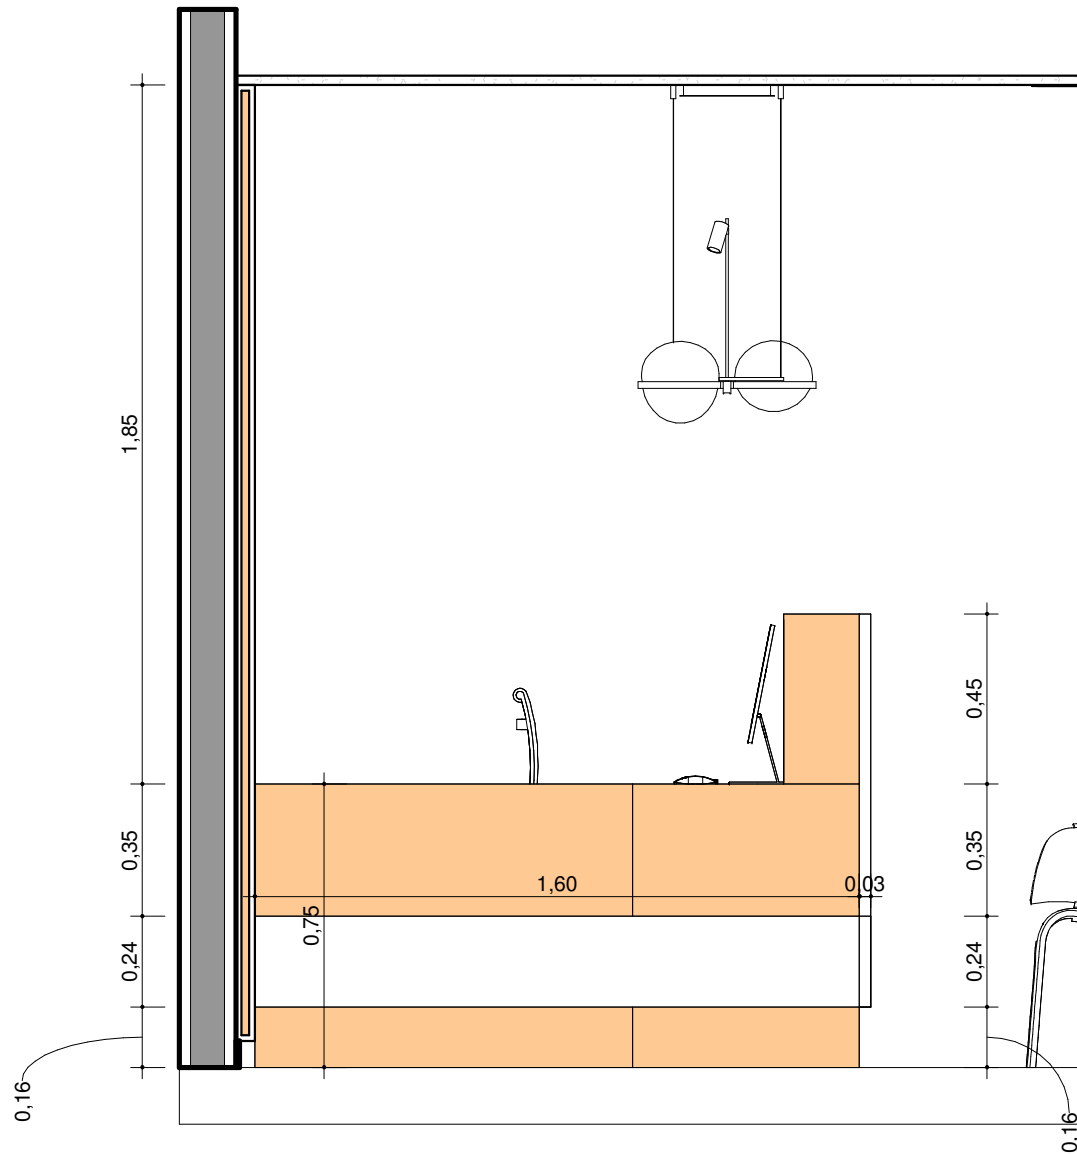

**1** ELE. 6 BALÇÃO  
ESCALA 1 : 20

**OBSERVAÇÕES:**  
01. Em casa de dúvidas consultar arquiteto. 02. Não é permitida a cópia deste projeto sem a prévia autorização do arquiteto. 03. Este projeto está protegido pelas leis de direitos autorais e do Código Penal Brasileiro. 04. Revolgam-se todas as versões e/ou revisões anteriores à data revisão aqui impressas. 05. CONFERIR MEDIDAS NA OBRA.


PROJETO:  
PROJETO RECEPÇÃO SECRETARIA DE EDUCAÇÃO  
ENDEREÇO:  
AV. AMARO DE CASTRO- CIDADE ÁGUA BRANCA-PB  
PROPRIETÁRIO:  
PREFEITURA MUNICIPAL DE ÁGUA BRANCA-PB

ESCALAS  
1 : 20  
DATA  
08/01/2024  
DESENHISTA  
CYRO TAMAR

PRANCHA  
**A10**

PROJETO:  
**ARQUITETO**  
DESENHO  
**ELEV. 6**

13

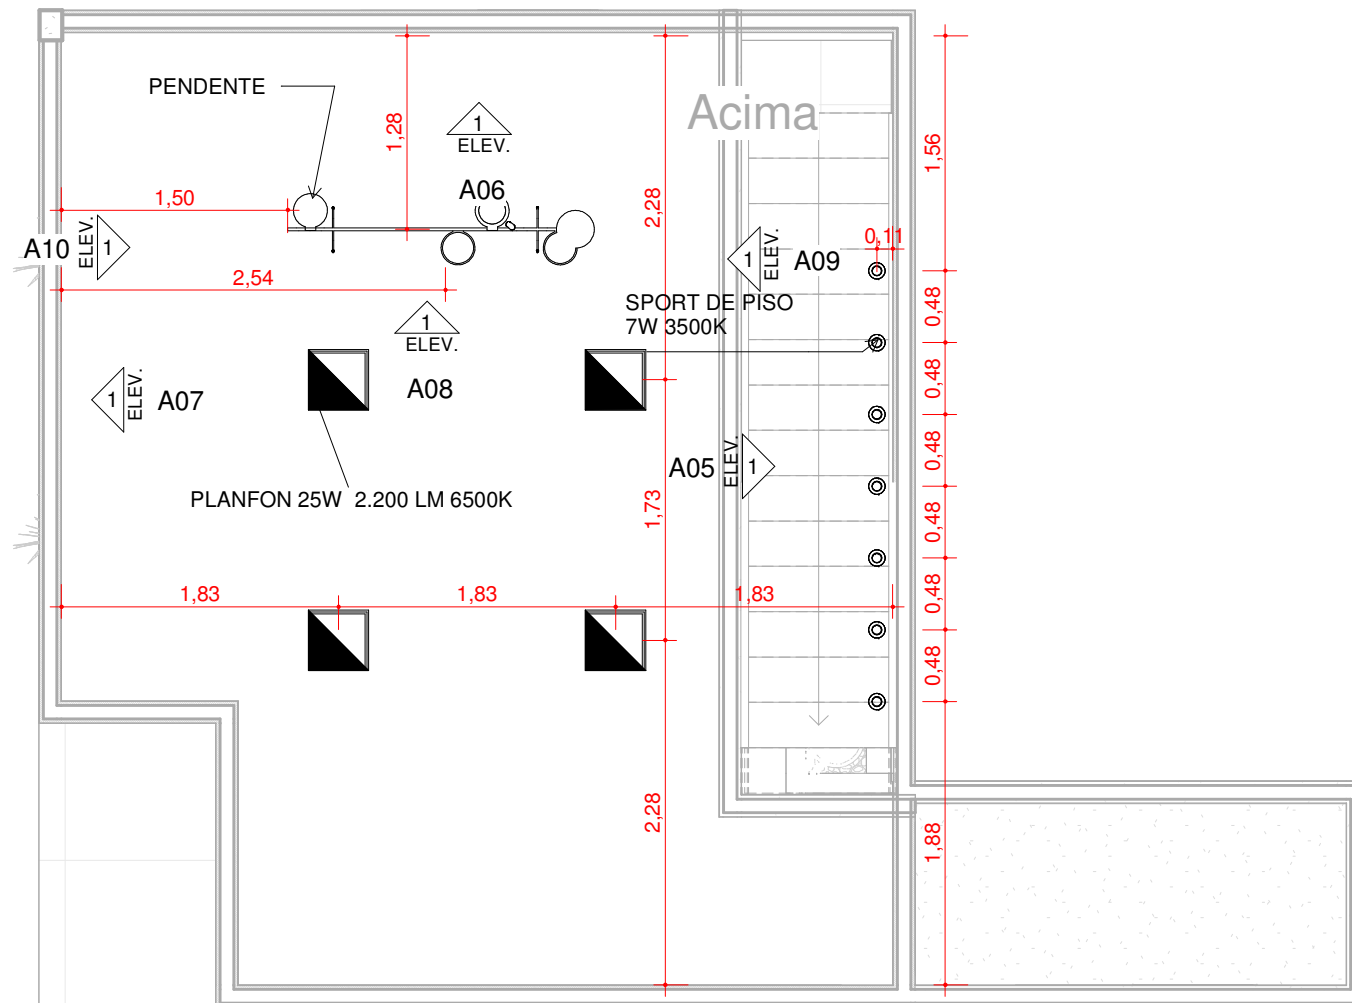

1


# TÉRREO - FORRO E LUMINOTÉCNICO

ESCALA 1 : 50



**OBSERVAÇÕES:**  
 01. Em casa de dúvidas consultar arquiteto. 02. Não é permitida a cópia deste projeto sem a prévia autorização do arquiteto. 03. Este projeto está protegido pelas leis de direitos autorais e do Código Penal Brasileiro. 04. Revolgam-se todas as versões e/ou revisões anteriores à data revisão aqui impressas. 05. CONFERIR MEDIDAS NA OBRA.

PROJETO: PROJETO RECEPÇÃO SECRETARIA DE EDUCAÇÃO		ESCALAS 1 : 50	DATA 08/01/2024	PRANCHA <b>A02</b>
ENDEREÇO: AV. AMARO DE CASTRO- CIDADE ÁGUA BRANCA-PB		DESENHISTA <b>CYRO TAMAR</b>		<b>13</b>
PROPRIETÁRIO: PREFEITURA MUNICIPAL DE ÁGUA BRANCA-PB		PROJETO: <b>ARQUITETO</b>		
		DESENHO: <b>PLANTA BAIXA FORRO E LUMINARIA</b>		

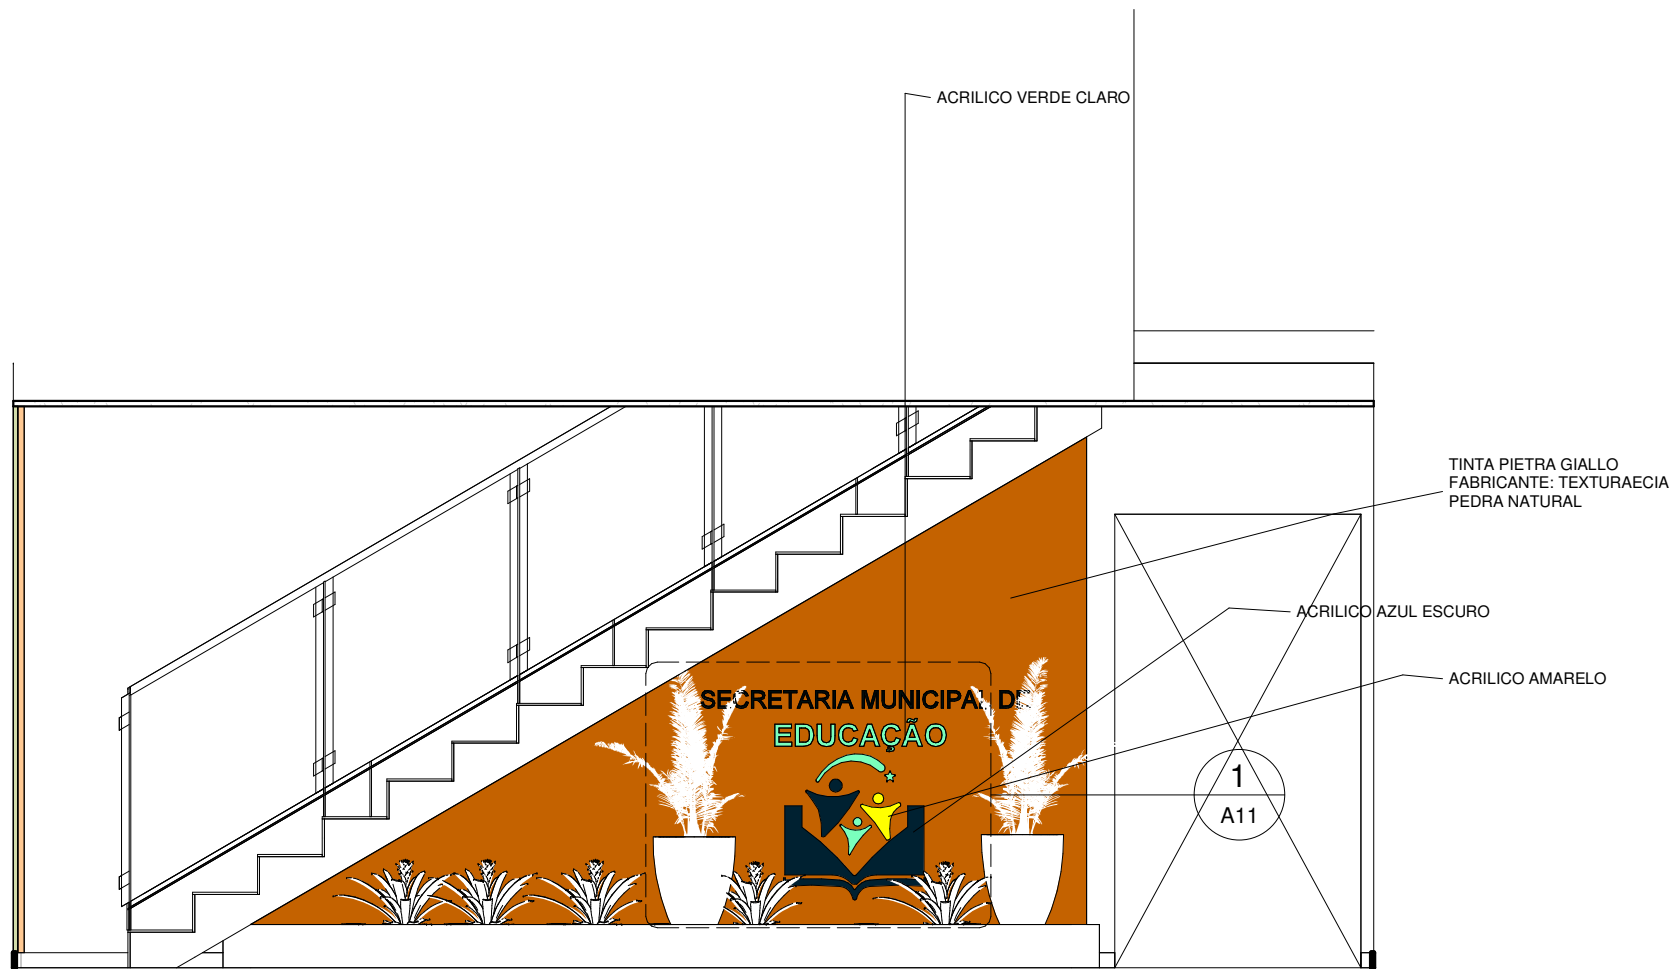

1

## ELEV. 1 RECEPÇÃO

ESCALA 1 : 35

### OBSERVAÇÕES:

01. Em caso de dúvidas consultar arquiteto. 02. Não é permitida a cópia deste projeto sem a prévia autorização do arquiteto. 03. Este projeto está protegido pelas leis de direitos autorais e do Código Penal Brasileiro. 04. Revolgam-se todas as versões e/ou revisões anteriores à data revisão aqui impressas. 05. CONFERIR MEDIDAS NA OBRA.

PROJETO:  
 PROJETO RECEPÇÃO SECRETARIA DE EDUCAÇÃO  
 ENDEREÇO:  
 AV. AMARO DE CASTRO- CIDADE ÁGUA BRANCA-PB  
 PROPRIETÁRIO:  
 PREFEITURA MUNICIPAL DE ÁGUA BRANCA-PB

ESCALAS

1 : 35

DATA

08/01/2024

PRANCHA

A05

DESENHISTA

CYRO TAMAR


PROJETO:

ARQUITETO

DESENHO

ELE. 1 ESCADA

13

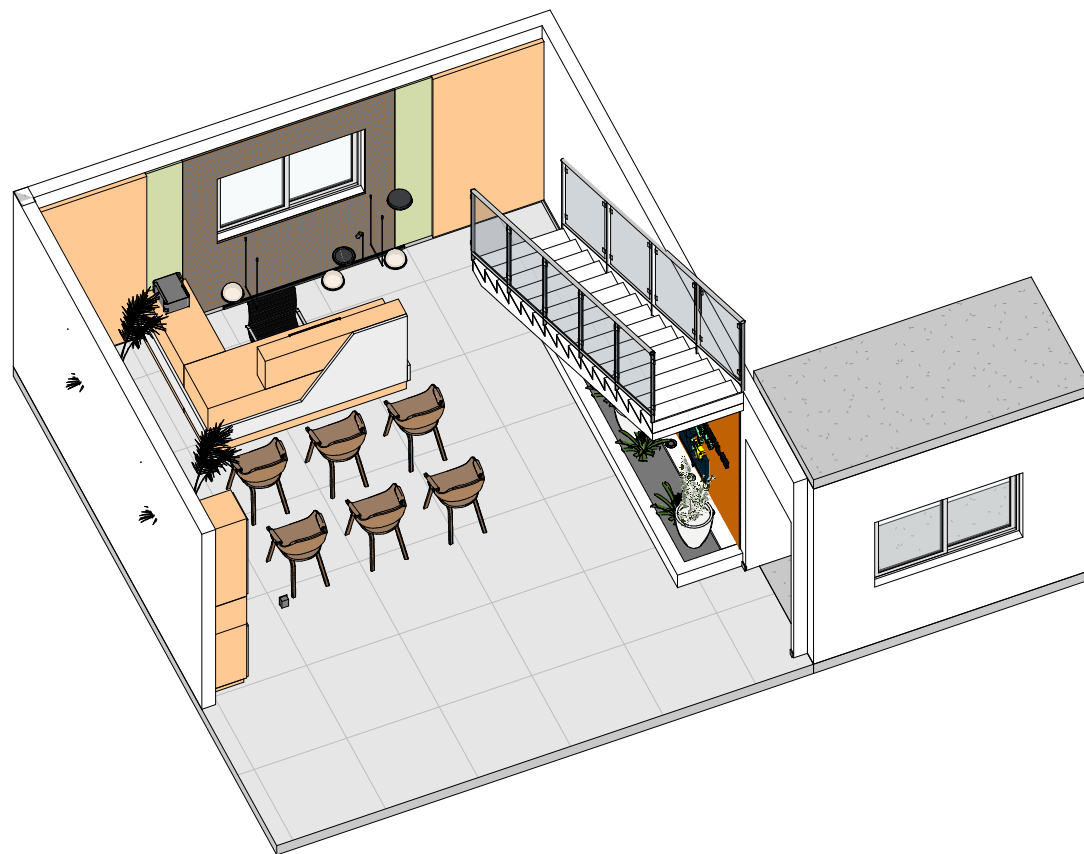

1 3D5  
ESCALA



**OBSERVAÇÕES:**

01. Em casa de dúvidas consultar arquiteto. 02. Não é permitida a cópia deste projeto sem a prévia autorização do arquiteto. 03. Este projeto está protegido pelas leis de direitos autorais e do Código Penal Brasileiro. 04. Revolgam-se todas as versões e/ou revisões anteriores à data revisão aqui impressas. 05. CONFERIR MEDIDAS NA OBRA.

PROJETO:  
PROJETO RECEPÇÃO SECRETARIA DE EDUCAÇÃO  
ENDEREÇO:  
AV. AMARO DE CASTRO- CIDADE ÁGUA BRANCA-PB  
PROPRIETÁRIO:  
PREFEITURA MUNICIPAL DE ÁGUA BRANCA-PB

ESCALAS

DATA

08/01/2024

PRANCHA

A13

DESENHISTA

CYRO TAMAR


PROJETO:

ARQUITETO

DESENHO

3D

13

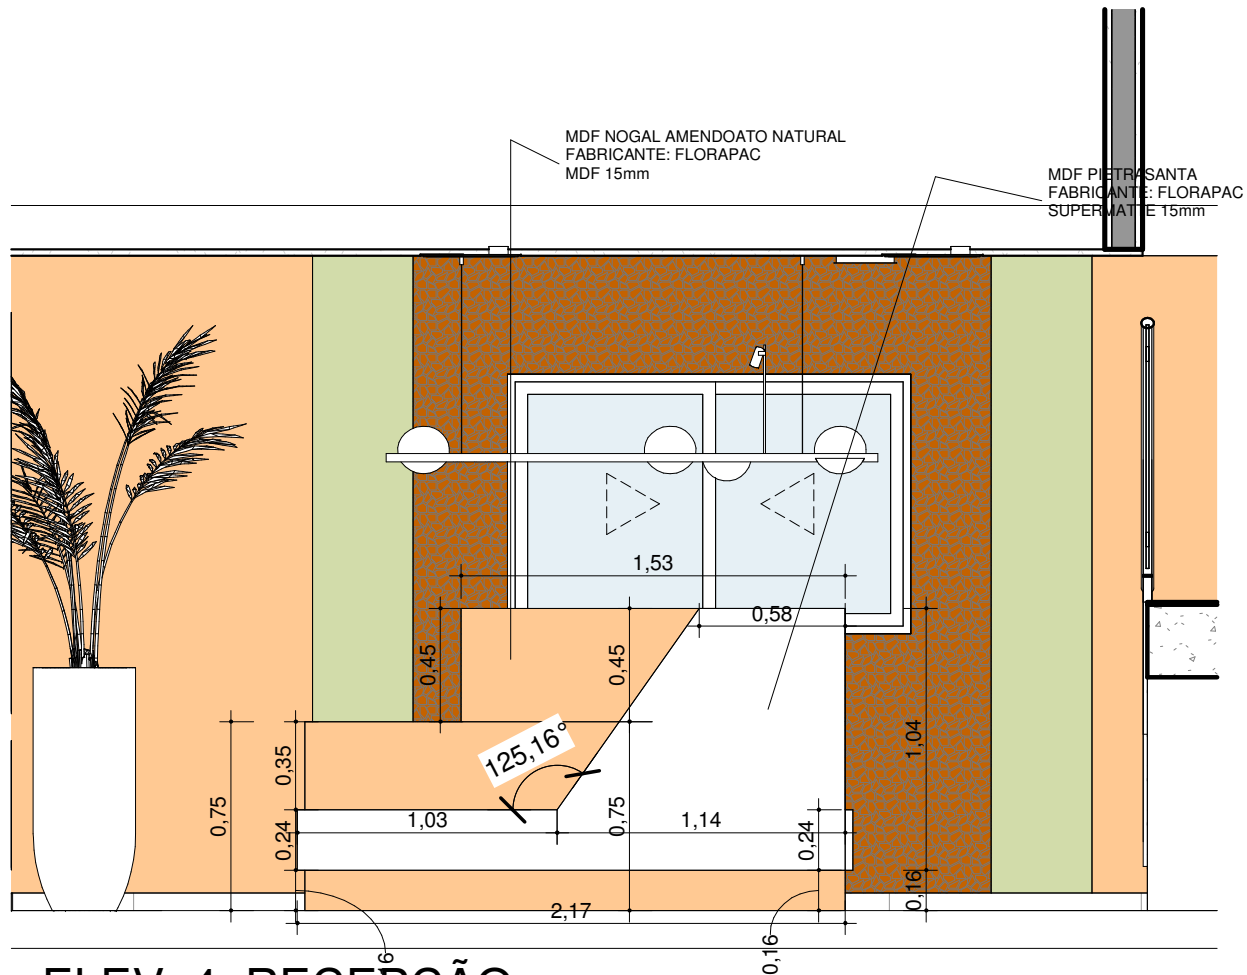


**1** ELEV. 4 RECEPÇÃO  
 ESCALA 1 : 30

**OBSERVAÇÕES:**  
 01. Em casa de dúvidas consultar arquiteto. 02. Não é permitida a cópia deste projeto sem a prévia autorização do arquiteto. 03. Este projeto está protegido pelas leis de direitos autorais e do Código Penal Brasileiro. 04. Revolgam-se todas as versões e/ou revisões anteriores à data revisão aqui impressas. 05. CONFERIR MEDIDAS NA OBRA.

PROJETO: PROJETO RECEPÇÃO SECRETARIA DE EDUCAÇÃO		ESCALAS 1 : 30	DATA 08/01/2024	PRANCHA A08
ENDEREÇO: AV. AMARO DE CASTRO- CIDADE ÁGUA BRANCA-PB		DESENHISTA CYRO TAMAR		13
PROPRIETÁRIO: PREFEITURA MUNICIPAL DE ÁGUA BRANCA-PB		PROJETO: ARQUITETO		
		DESENHO ELEV. 4		



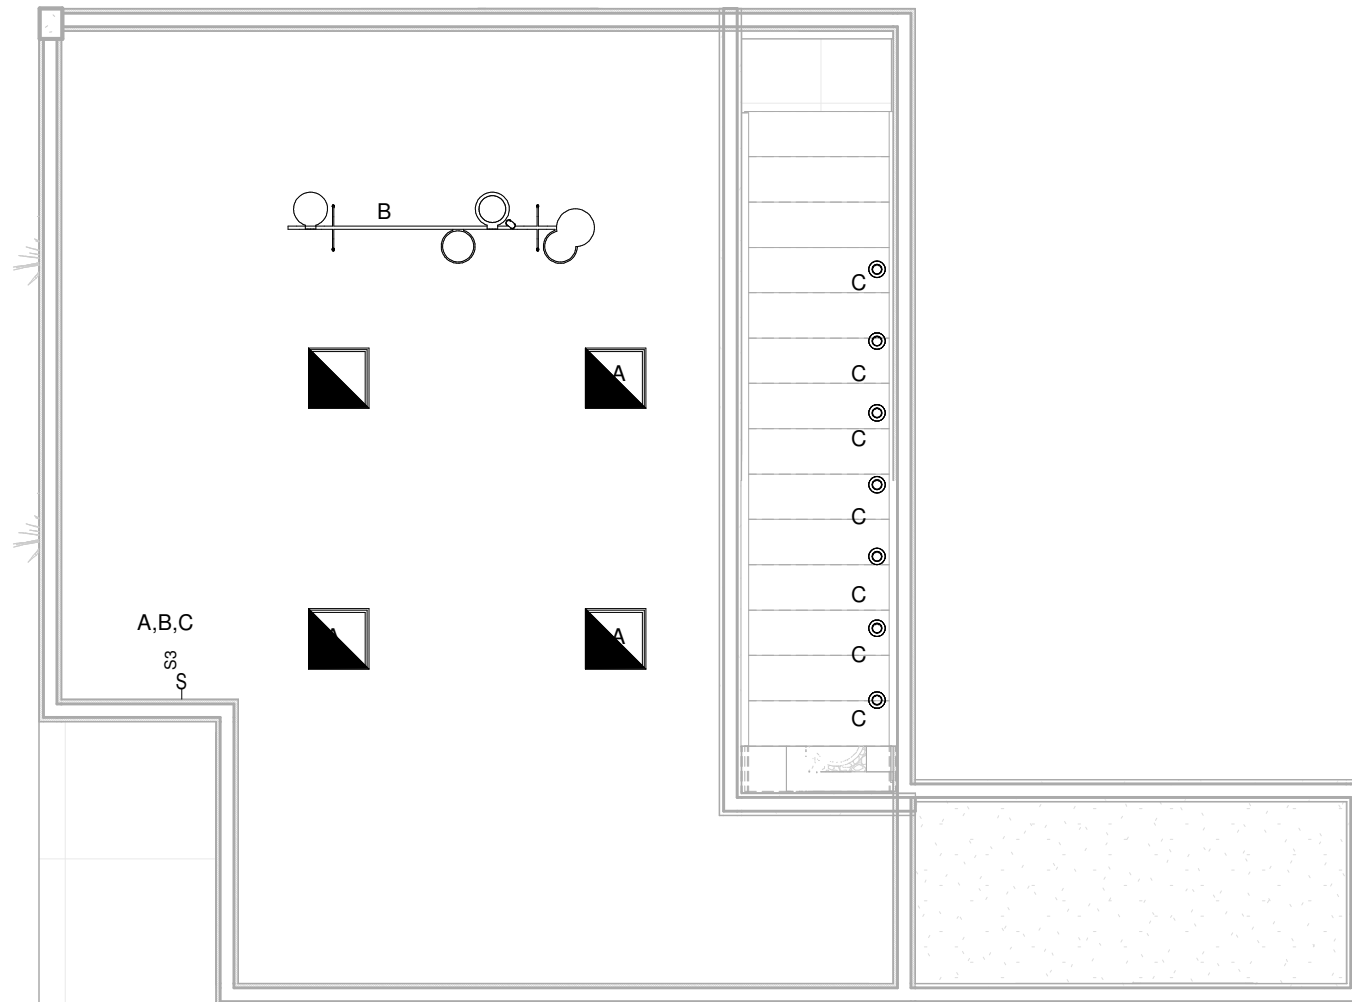


**1** **TÉRREO - LUMINARIA E INTERRUPTOR**  
 ESCALA 1 : 50



**OBSERVAÇÕES:**  
 01. Em casa de dúvidas consultar arquiteto. 02. Não é permitida a cópia deste projeto sem a prévia autorização do arquiteto. 03. Este projeto está protegido pelas leis de direitos autorais e do Código Penal Brasileiro. 04. Revolgam-se todas as versões e/ou revisões anteriores à data revisão aqui impressas. 05. CONFERIR MEDIDAS NA OBRA.


PROJETO: PROJETO RECEPÇÃO SECRETARIA DE EDUCAÇÃO		ESCALAS 1 : 50	DATA 08/01/2024	PRANCHA <b>A03</b>
ENDEREÇO: AV. AMARO DE CASTRO- CIDADE ÁGUA BRANCA-PB		DESENHISTA <b>CYRO TAMAR</b>		<b>13</b>
PROPRIETÁRIO: PREFEITURA MUNICIPAL DE ÁGUA BRANCA-PB		PROJETO: <b>ARQUITETO</b>		
		DESENHO <b>LUMINARIA E INTERRUPTOR</b>		

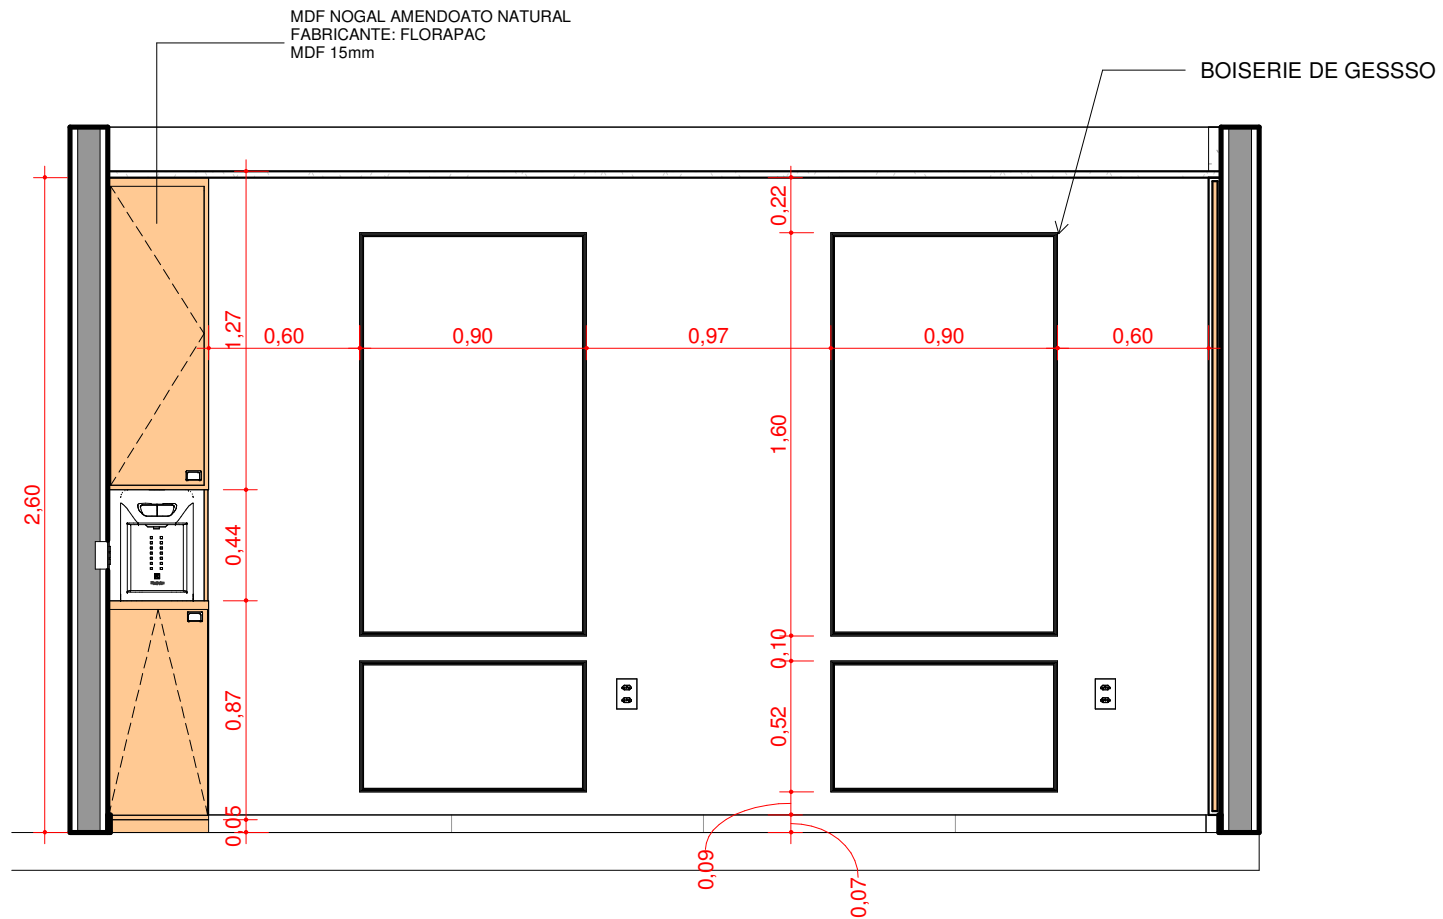


**1** ELEV. 3 RECEPÇÃO  
ESCALA 1 : 30

**OBSERVAÇÕES:**  
01. Em casa de dúvidas consultar arquiteto. 02. Não é permitida a cópia deste projeto sem a prévia autorização do arquiteto. 03. Este projeto está protegido pelas leis de direitos autorais e do Código Penal Brasileiro. 04. Revolgam-se todas as versões e/ou revisões anteriores à data revisão aqui impressas. 05. CONFERIR MEDIDAS NA OBRA.

PROJETO: PROJETO RECEPÇÃO SECRETARIA DE EDUCAÇÃO		ESCALAS 1 : 30	DATA 08/01/2024	PRANCHA A07
ENDEREÇO: AV. AMARO DE CASTRO- CIDADE ÁGUA BRANCA-PB		DESENHISTA CYRO TAMAR		
PROPRIETÁRIO: PREFEITURA MUNICIPAL DE ÁGUA BRANCA-PB		PROJETO: ARQUITETO		
PROJETO: ARQUITETO		DESENHO ELEV. 3		
				13

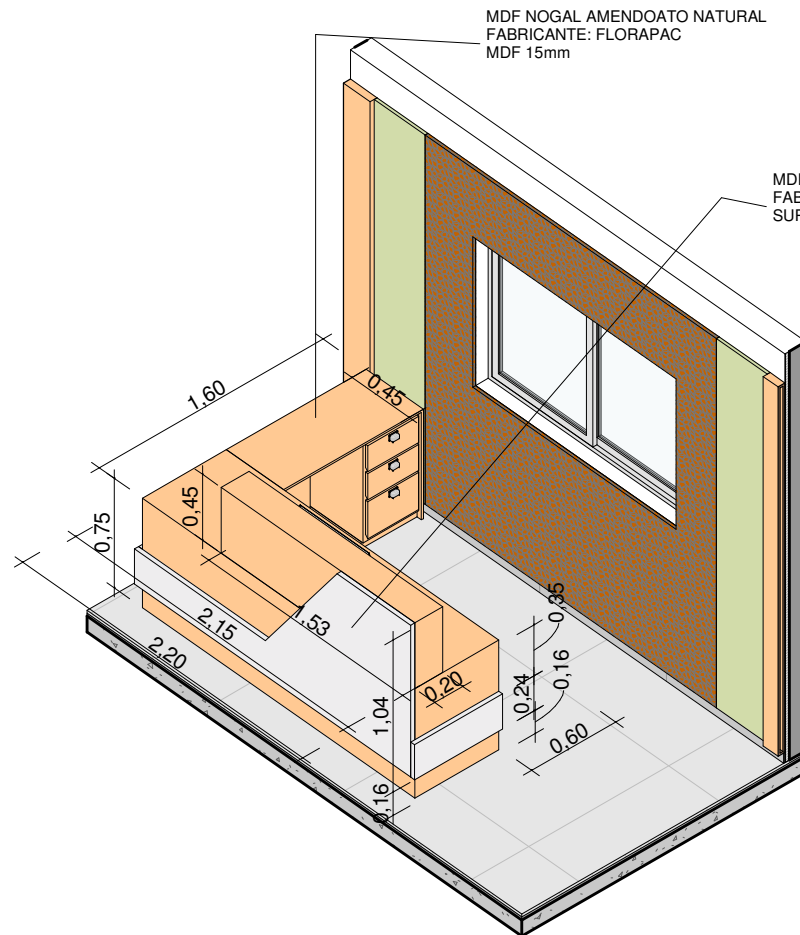

1 3D3  
ESCALA

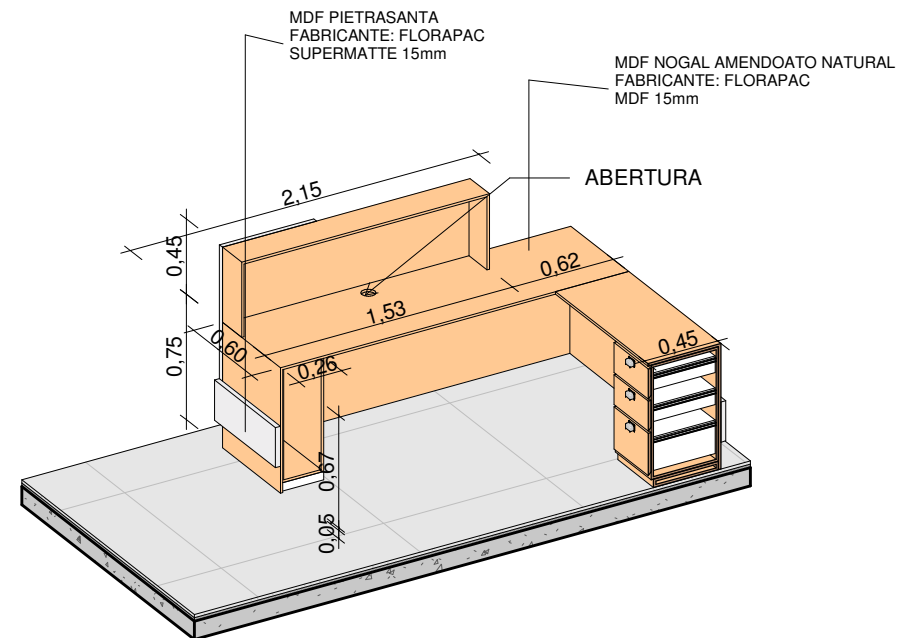

2 3D4  
ESCALA


**OBSERVAÇÕES:**  
01. Em casa de dúvidas consultar arquiteto. 02. Não é permitida a cópia deste projeto sem a prévia autorização do arquiteto. 03. Este projeto está protegido pelas leis de direitos autorais e do Código Penal Brasileiro. 04. Revolgam-se todas as versões e/ou revisões anteriores à data revisão aqui impressas. 05. CONFERIR MEDIDAS NA OBRA.


PROJETO: PROJETO RECEPÇÃO SECRETARIA DE EDUCAÇÃO	ESCALAS	DATA 08/01/2024	PRANCHA <b>A12</b>
ENDEREÇO: AV. AMARO DE CASTRO- CIDADE ÁGUA BRANCA-PB	DESENHISTA <b>CYRO TAMAR</b>		<b>13</b>
PROPRIETÁRIO: PREFEITURA MUNICIPAL DE ÁGUA BRANCA-PB	PROJETO: <b>ARQUITETO</b>	DESENHO: <b>3D</b>	





**1** DETALHE DA LOGO  
 ESCALA 1 : 20

 <b>CYRO TAMAR</b> ARQUITETURA - URBANISMO - INTERIORES <small>Contato: (83) 996296321          Cidade: Água Branca-PB</small>	<b>OBSERVAÇÕES:</b> 01. Em caso de dúvidas consultar arquiteto. 02. Não é permitida a cópia deste projeto sem a prévia autorização do arquiteto. 03. Este projeto está protegido pelas leis de direitos autorais e do Código Penal Brasileiro. 04. Revolgam-se todas as versões e/ou revisões anteriores à data revisão aqui impressas. 05. CONFERIR MEDIDAS NA OBRA.	PROJETO: PROJETO RECEPÇÃO SECRETARIA DE EDUCAÇÃO	ESCALAS 1 : 20	DATA 08/01/2024	PRANCHA <b>A11</b>
		ENDEREÇO: AV. AMARO DE CASTRO- CIDADE ÁGUA BRANCA-PB	DESENHISTA <b>CYRO TAMAR</b>		<b>13</b>
		PROPRIETÁRIO: PREFEITURA MUNICIPAL DE ÁGUA BRANCA-PB	PROJETO: <b>ARQUITETO</b>	DESENHO <b>DETALHE DA LOGO</b>	

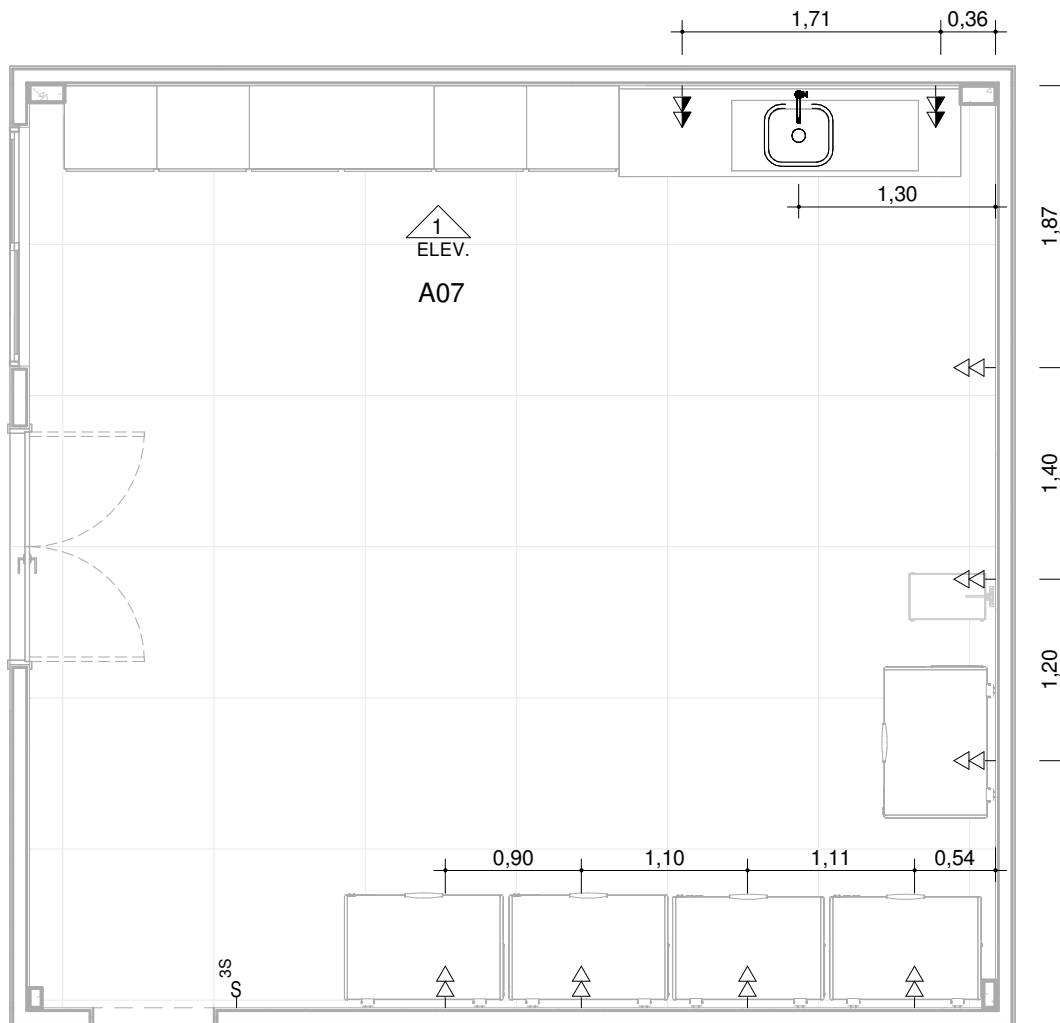

1

## TÉRREO - TOMADA E INTERRUPTOR

ESCALA 1 : 50



### OBSERVAÇÕES:

01. Em caso de dúvidas consultar arquiteto. 02. Não é permitida a cópia deste projeto sem a prévia autorização do arquiteto. 03. Este projeto está protegido pelas leis de direitos autorais e do Código Penal Brasileiro. 04. Revolgam-se todas as versões e/ou revisões anteriores à data de revisão aqui impressas. 05. CONFERIR MEDIDAS NA OBRA.

PROJETO:  
PROJETO SALA DA NUTRIÇÃO  
ENDEREÇO:  
AV. AMARO DE CASTRO- CIDADE ÁGUA BRANCA-PB  
PROPRIETÁRIO:  
PREFEITURA MUNICIPAL DE ÁGUA BRANCA-PB

ESCALAS

1 : 50

DATA

08/01/2024

PRANCHA

A04

DESENHISTA

CYRO TAMAR

10

PROJETO:

ARQUITETO

DESENHO

ELETRICA 1